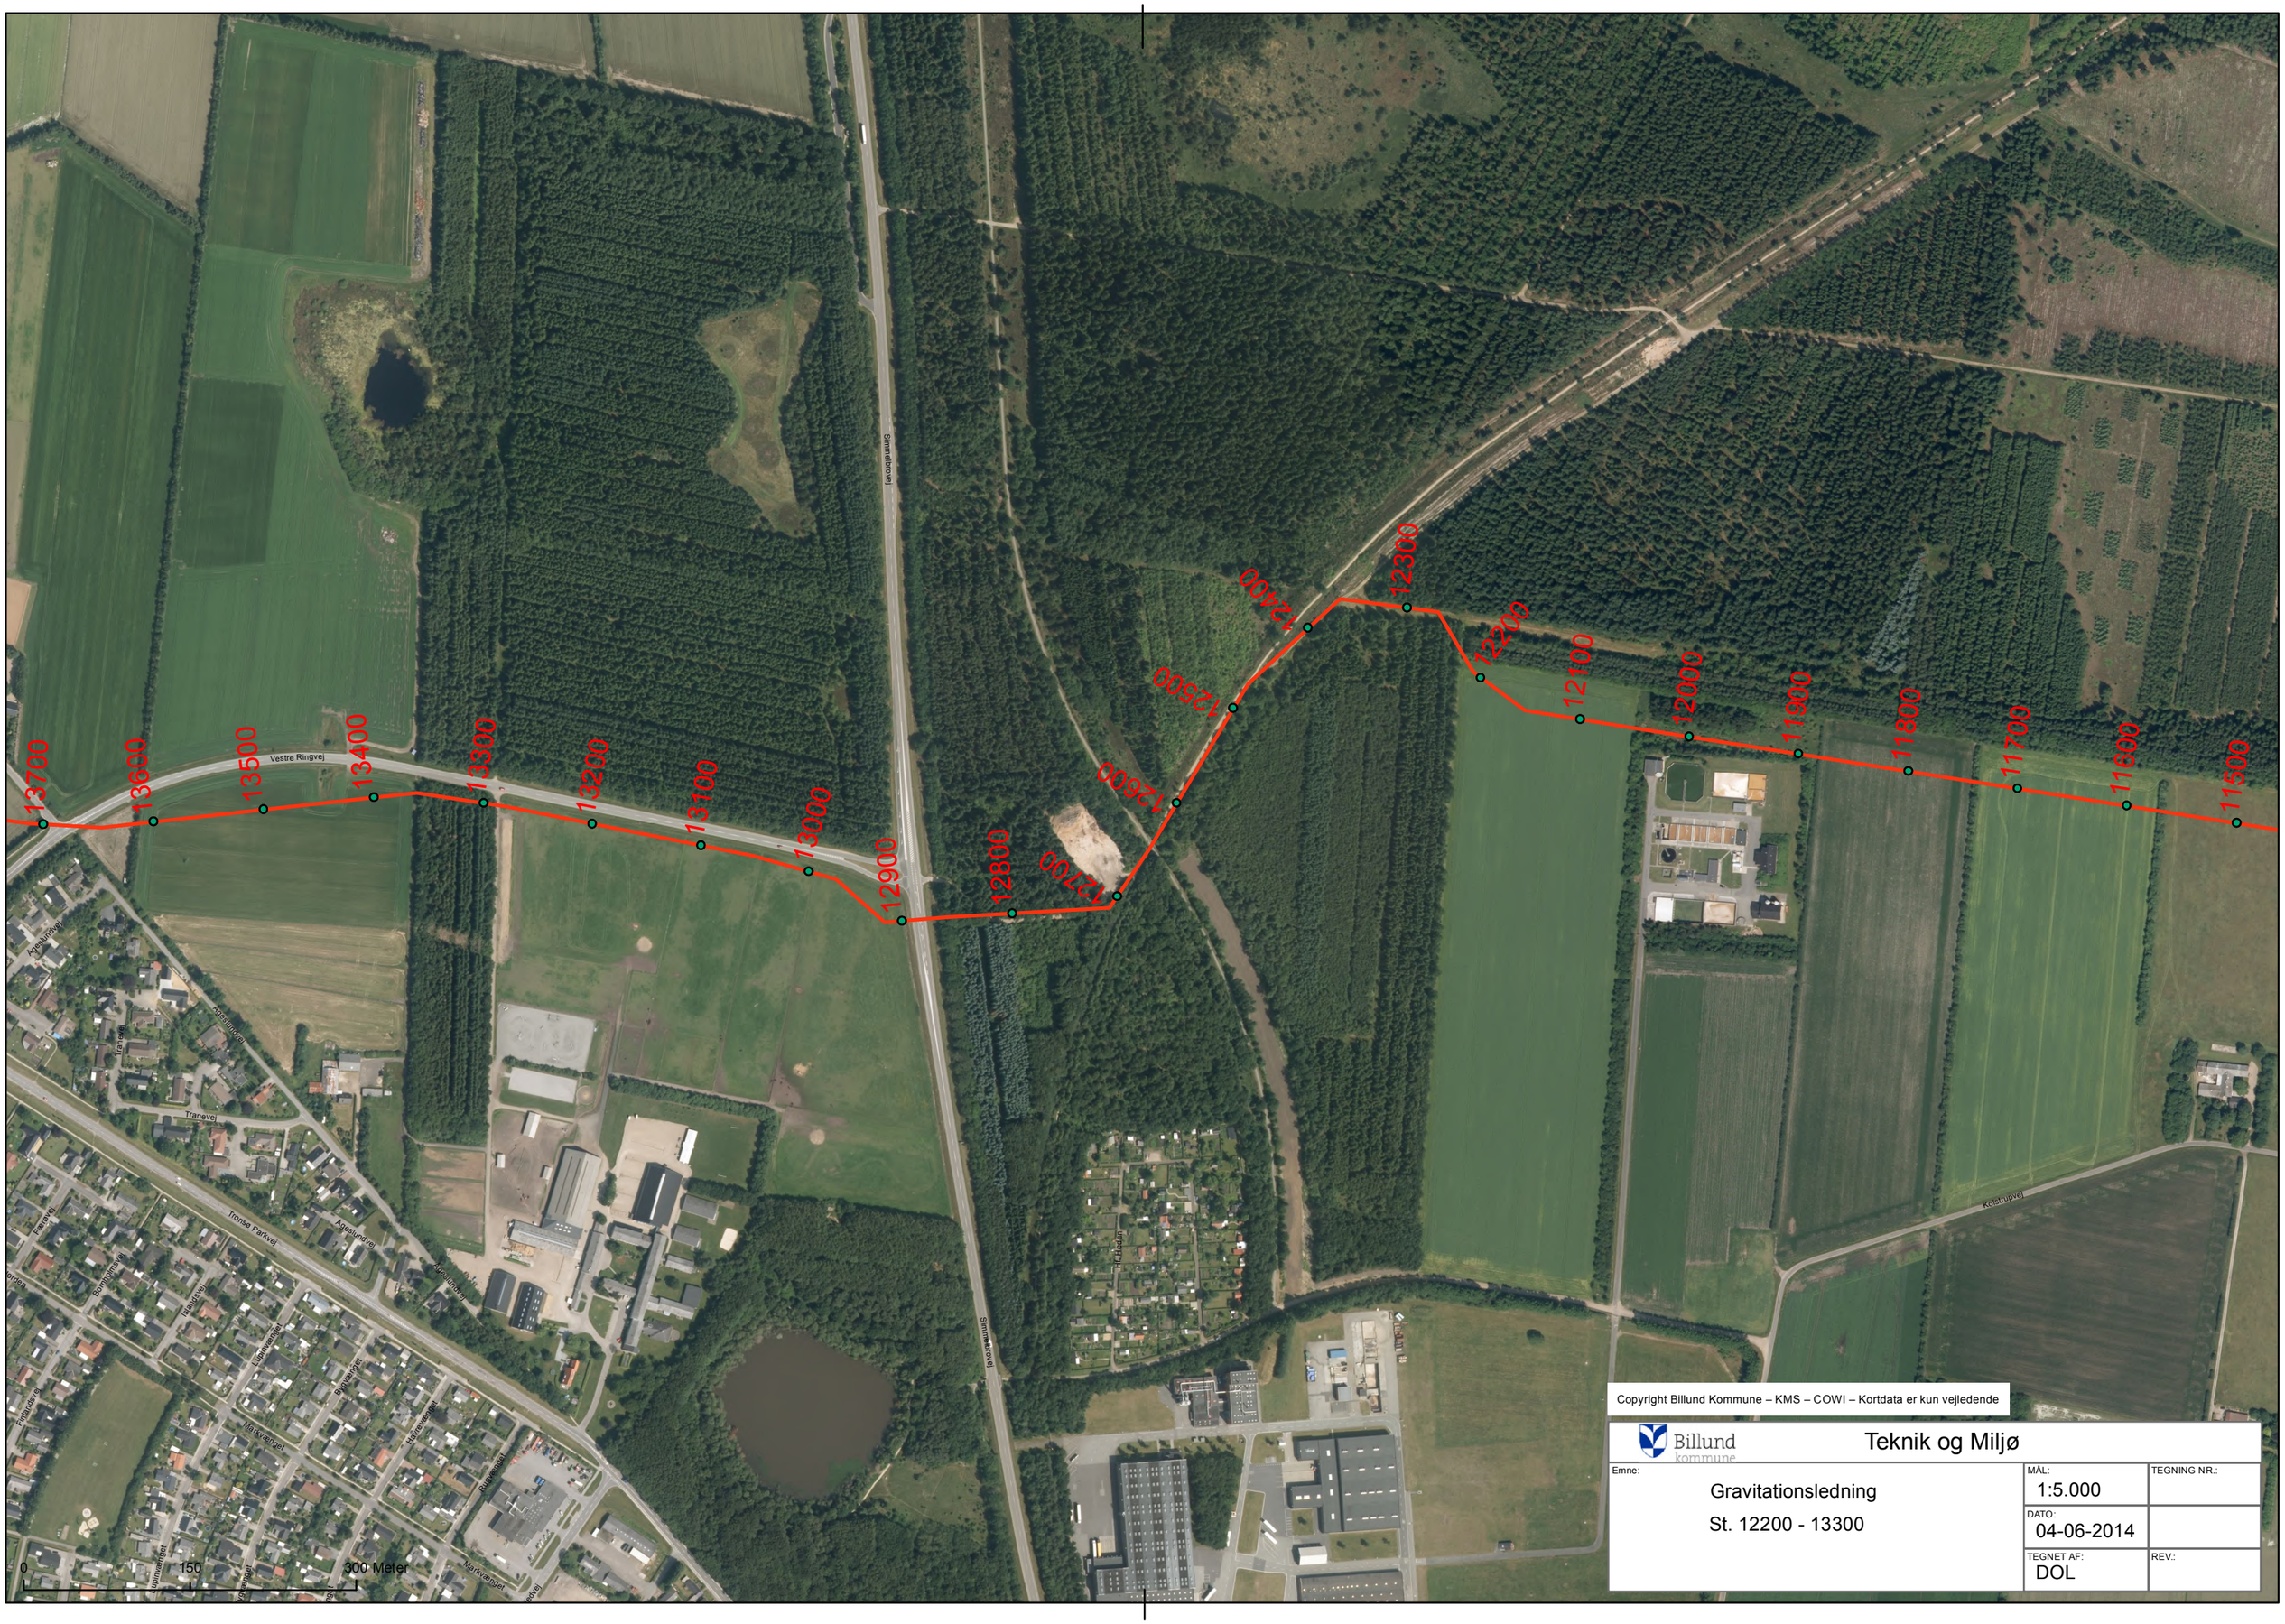

Copyright Billund Kommune – KMS – COWI – Kortdata er kun vejledende

Billund kommune

Teknik og Miljø

Emne: Gravitationsledning St. 12200 - 13300	MÅL: 1:5.000	TEGNING NR.:
	DATO: 04-06-2014	
	TEGNET AF: DOL	REV.: