




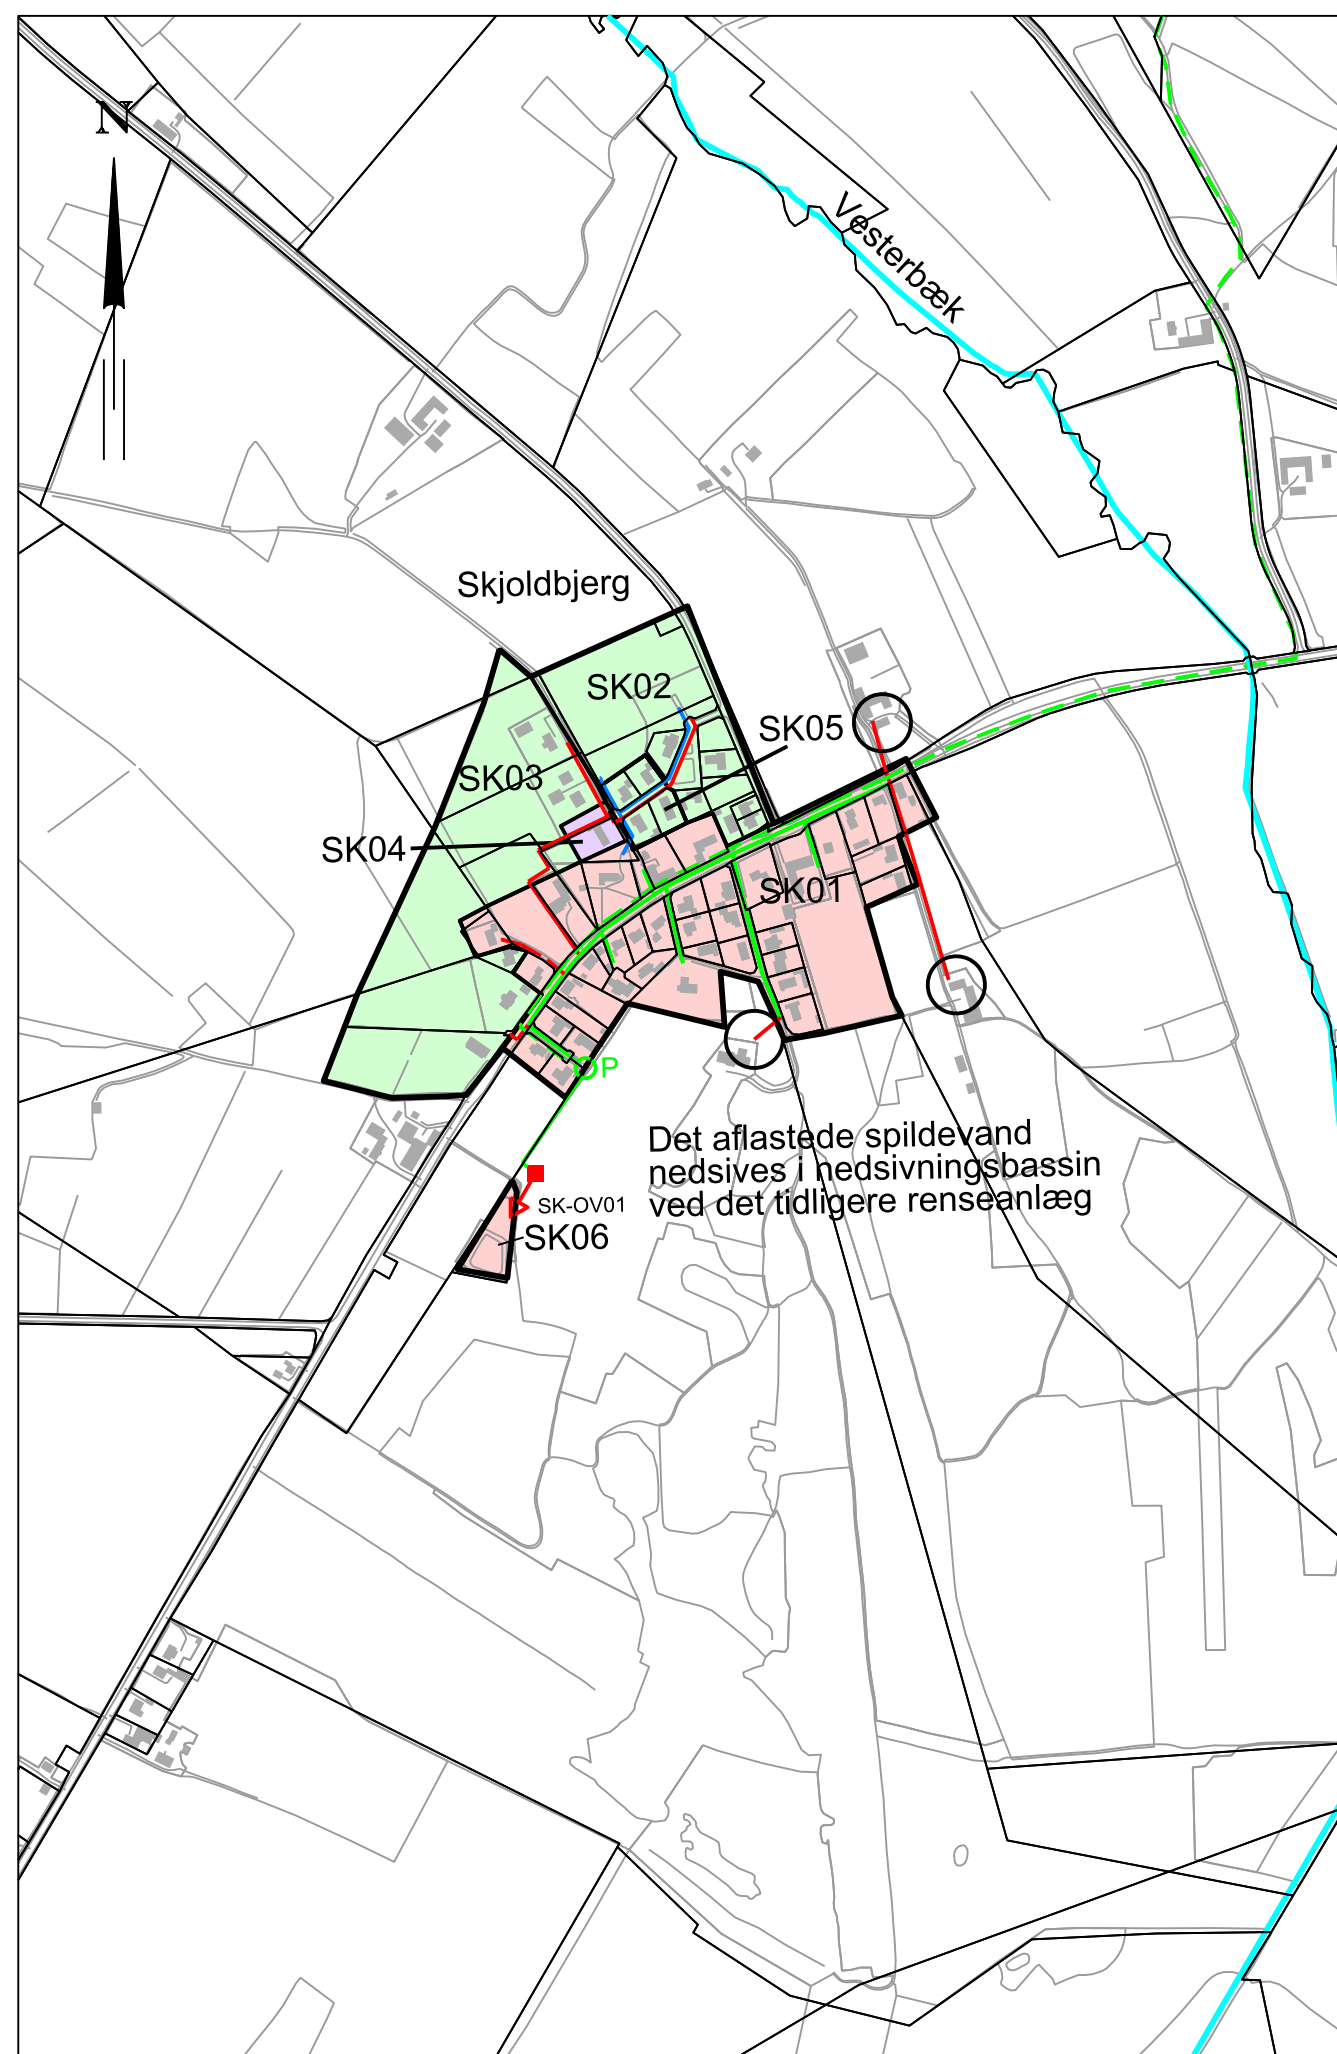


Skjoldbjerg

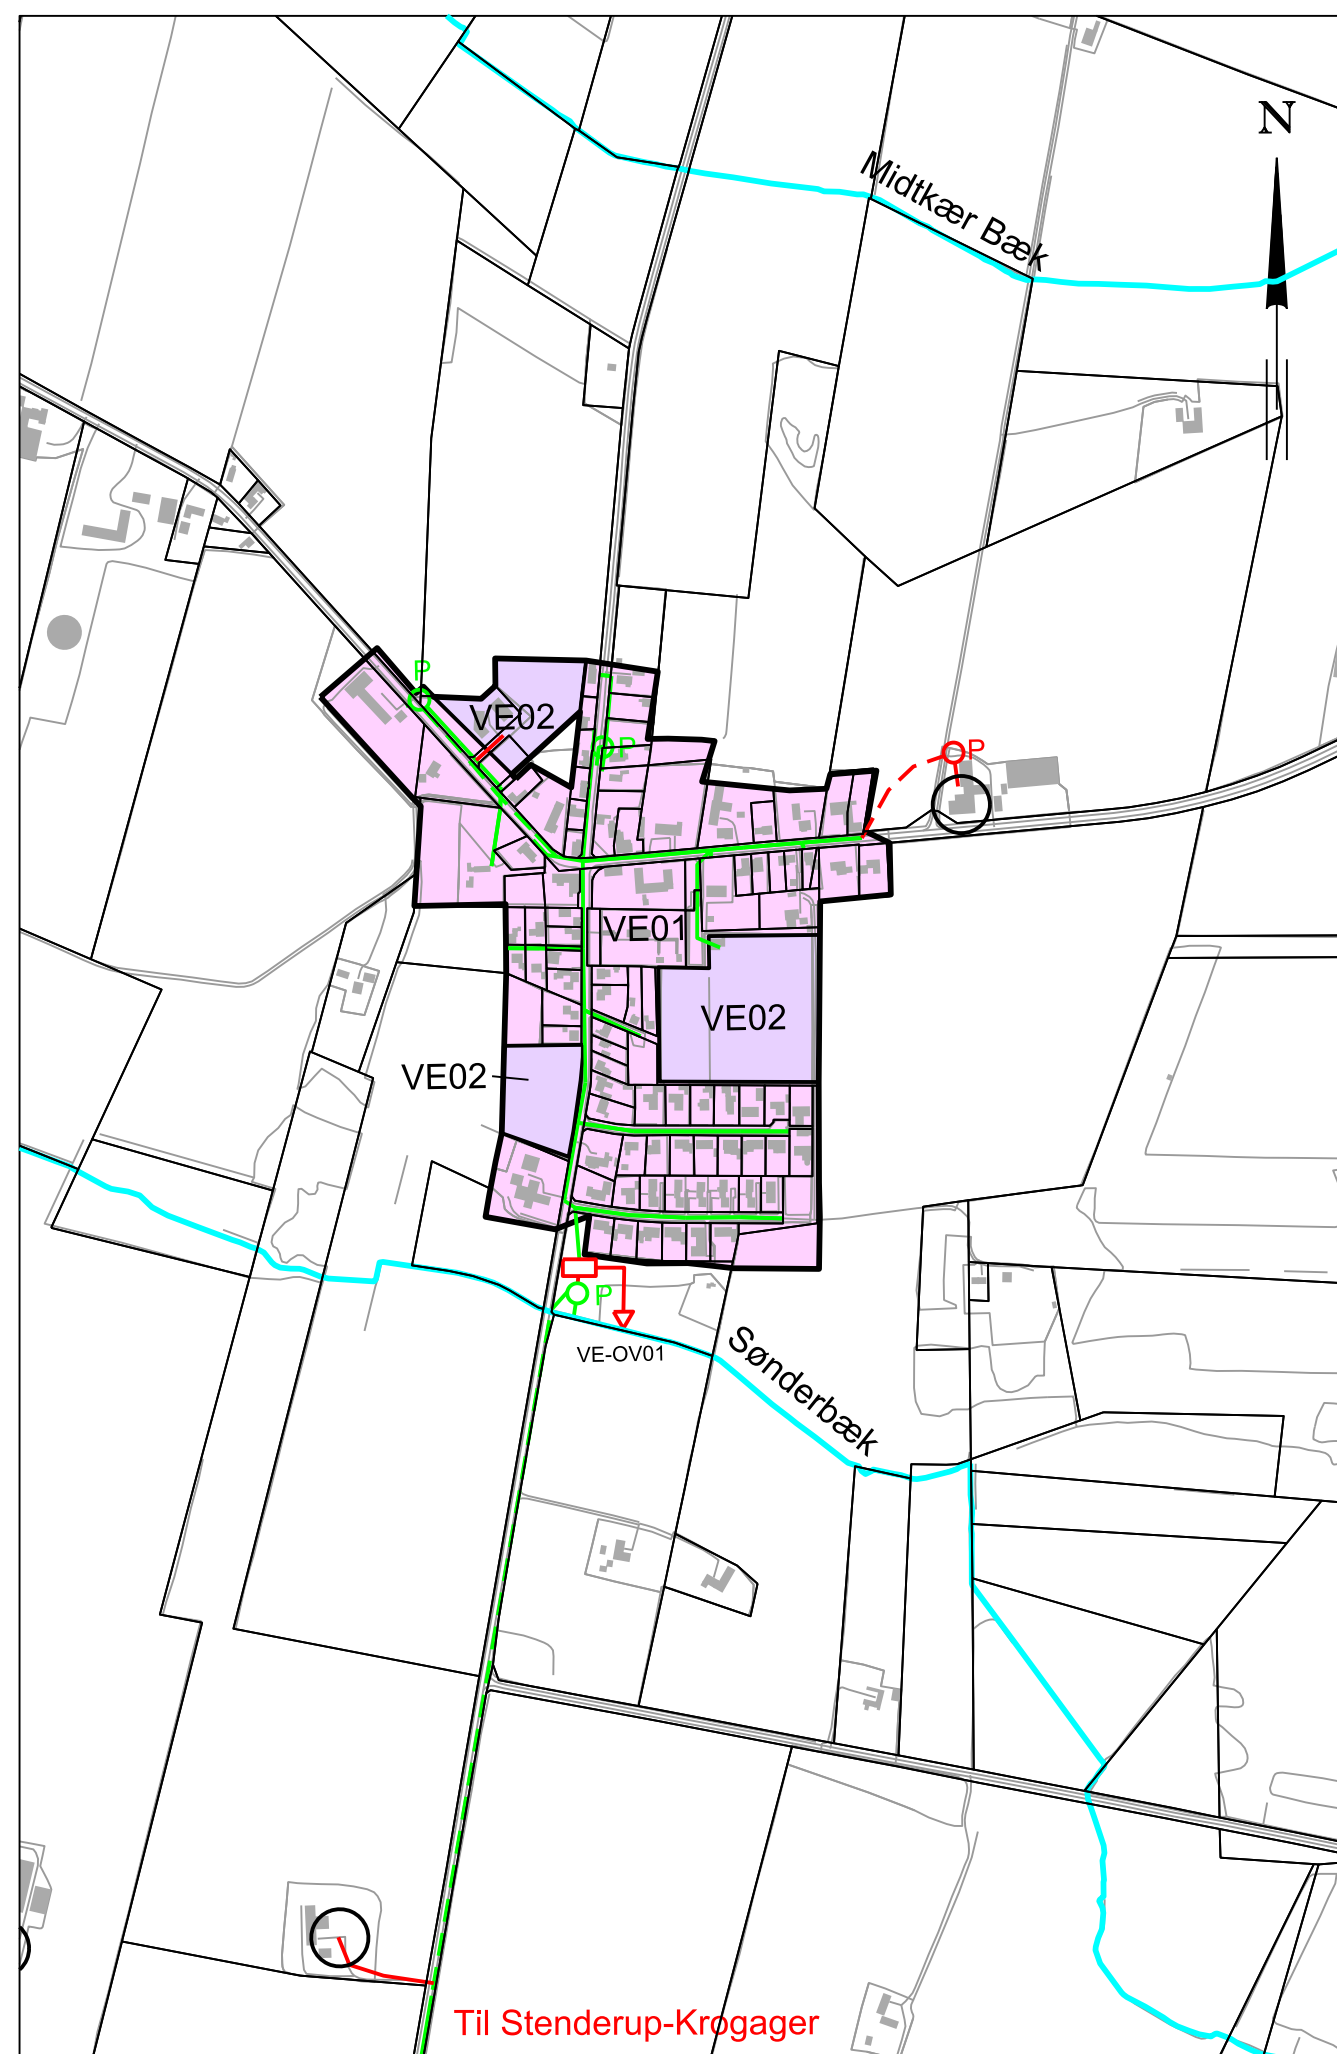

Vesterhede

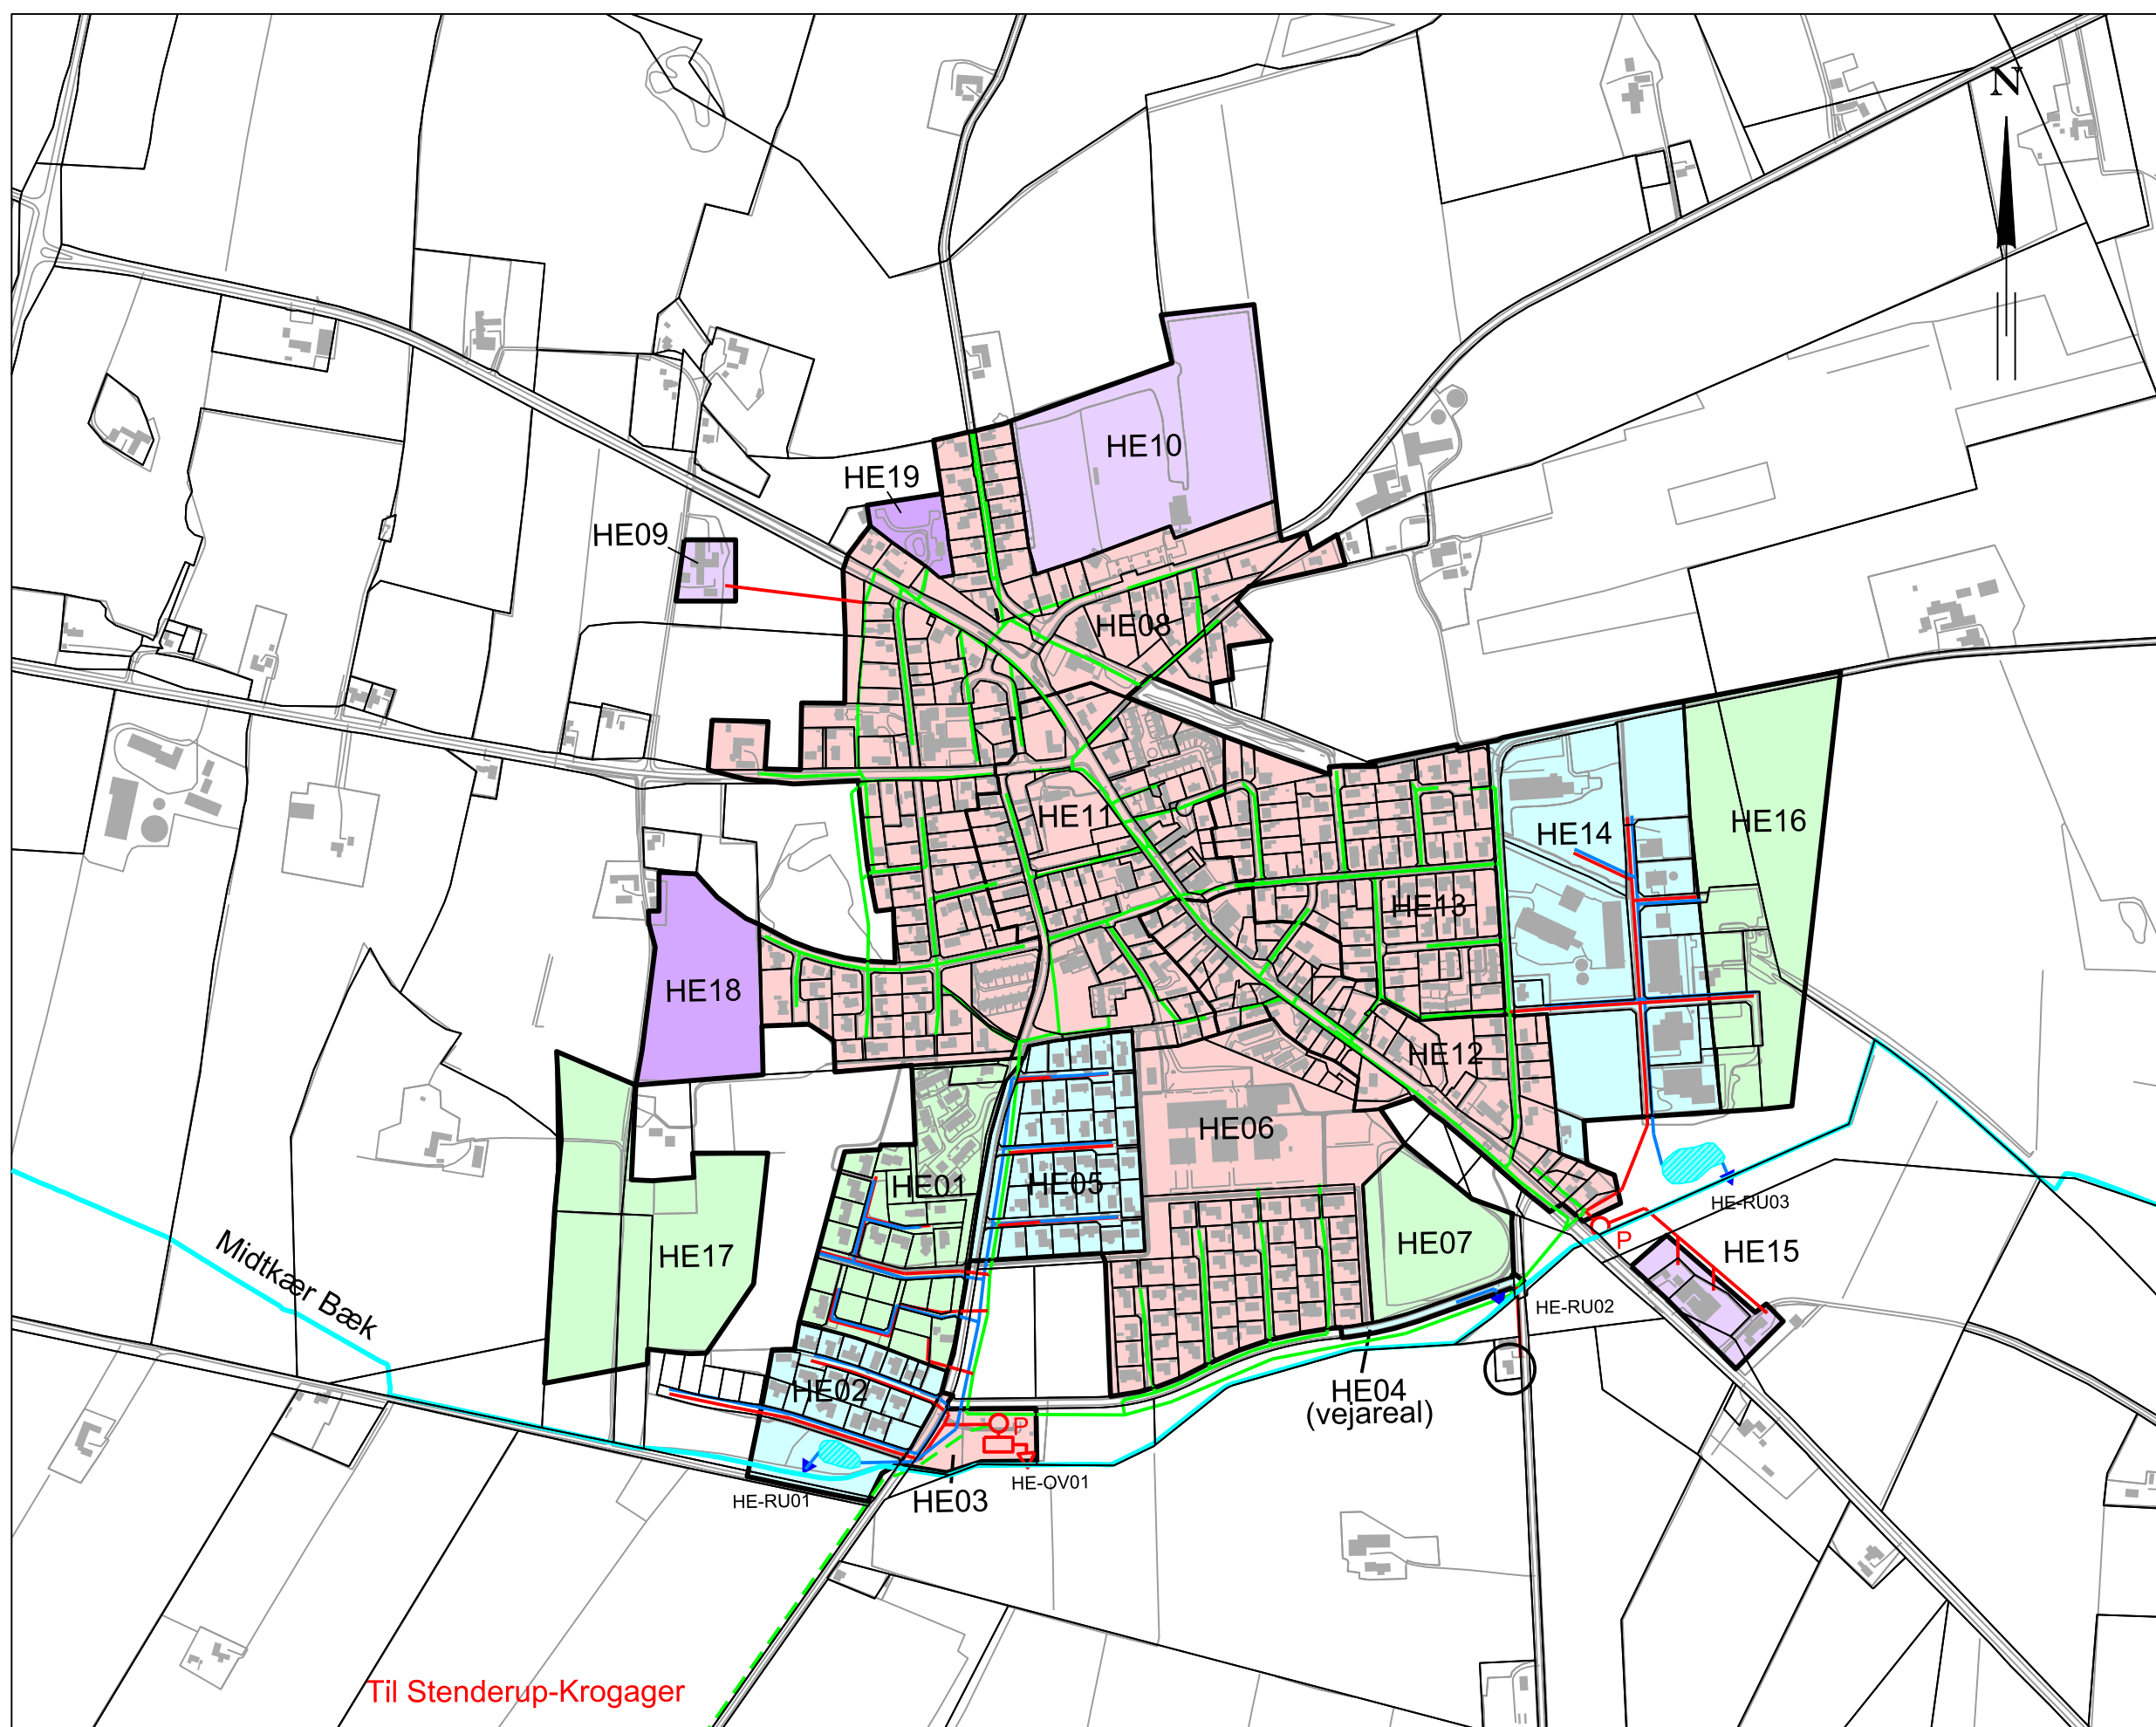


Hejnsvig

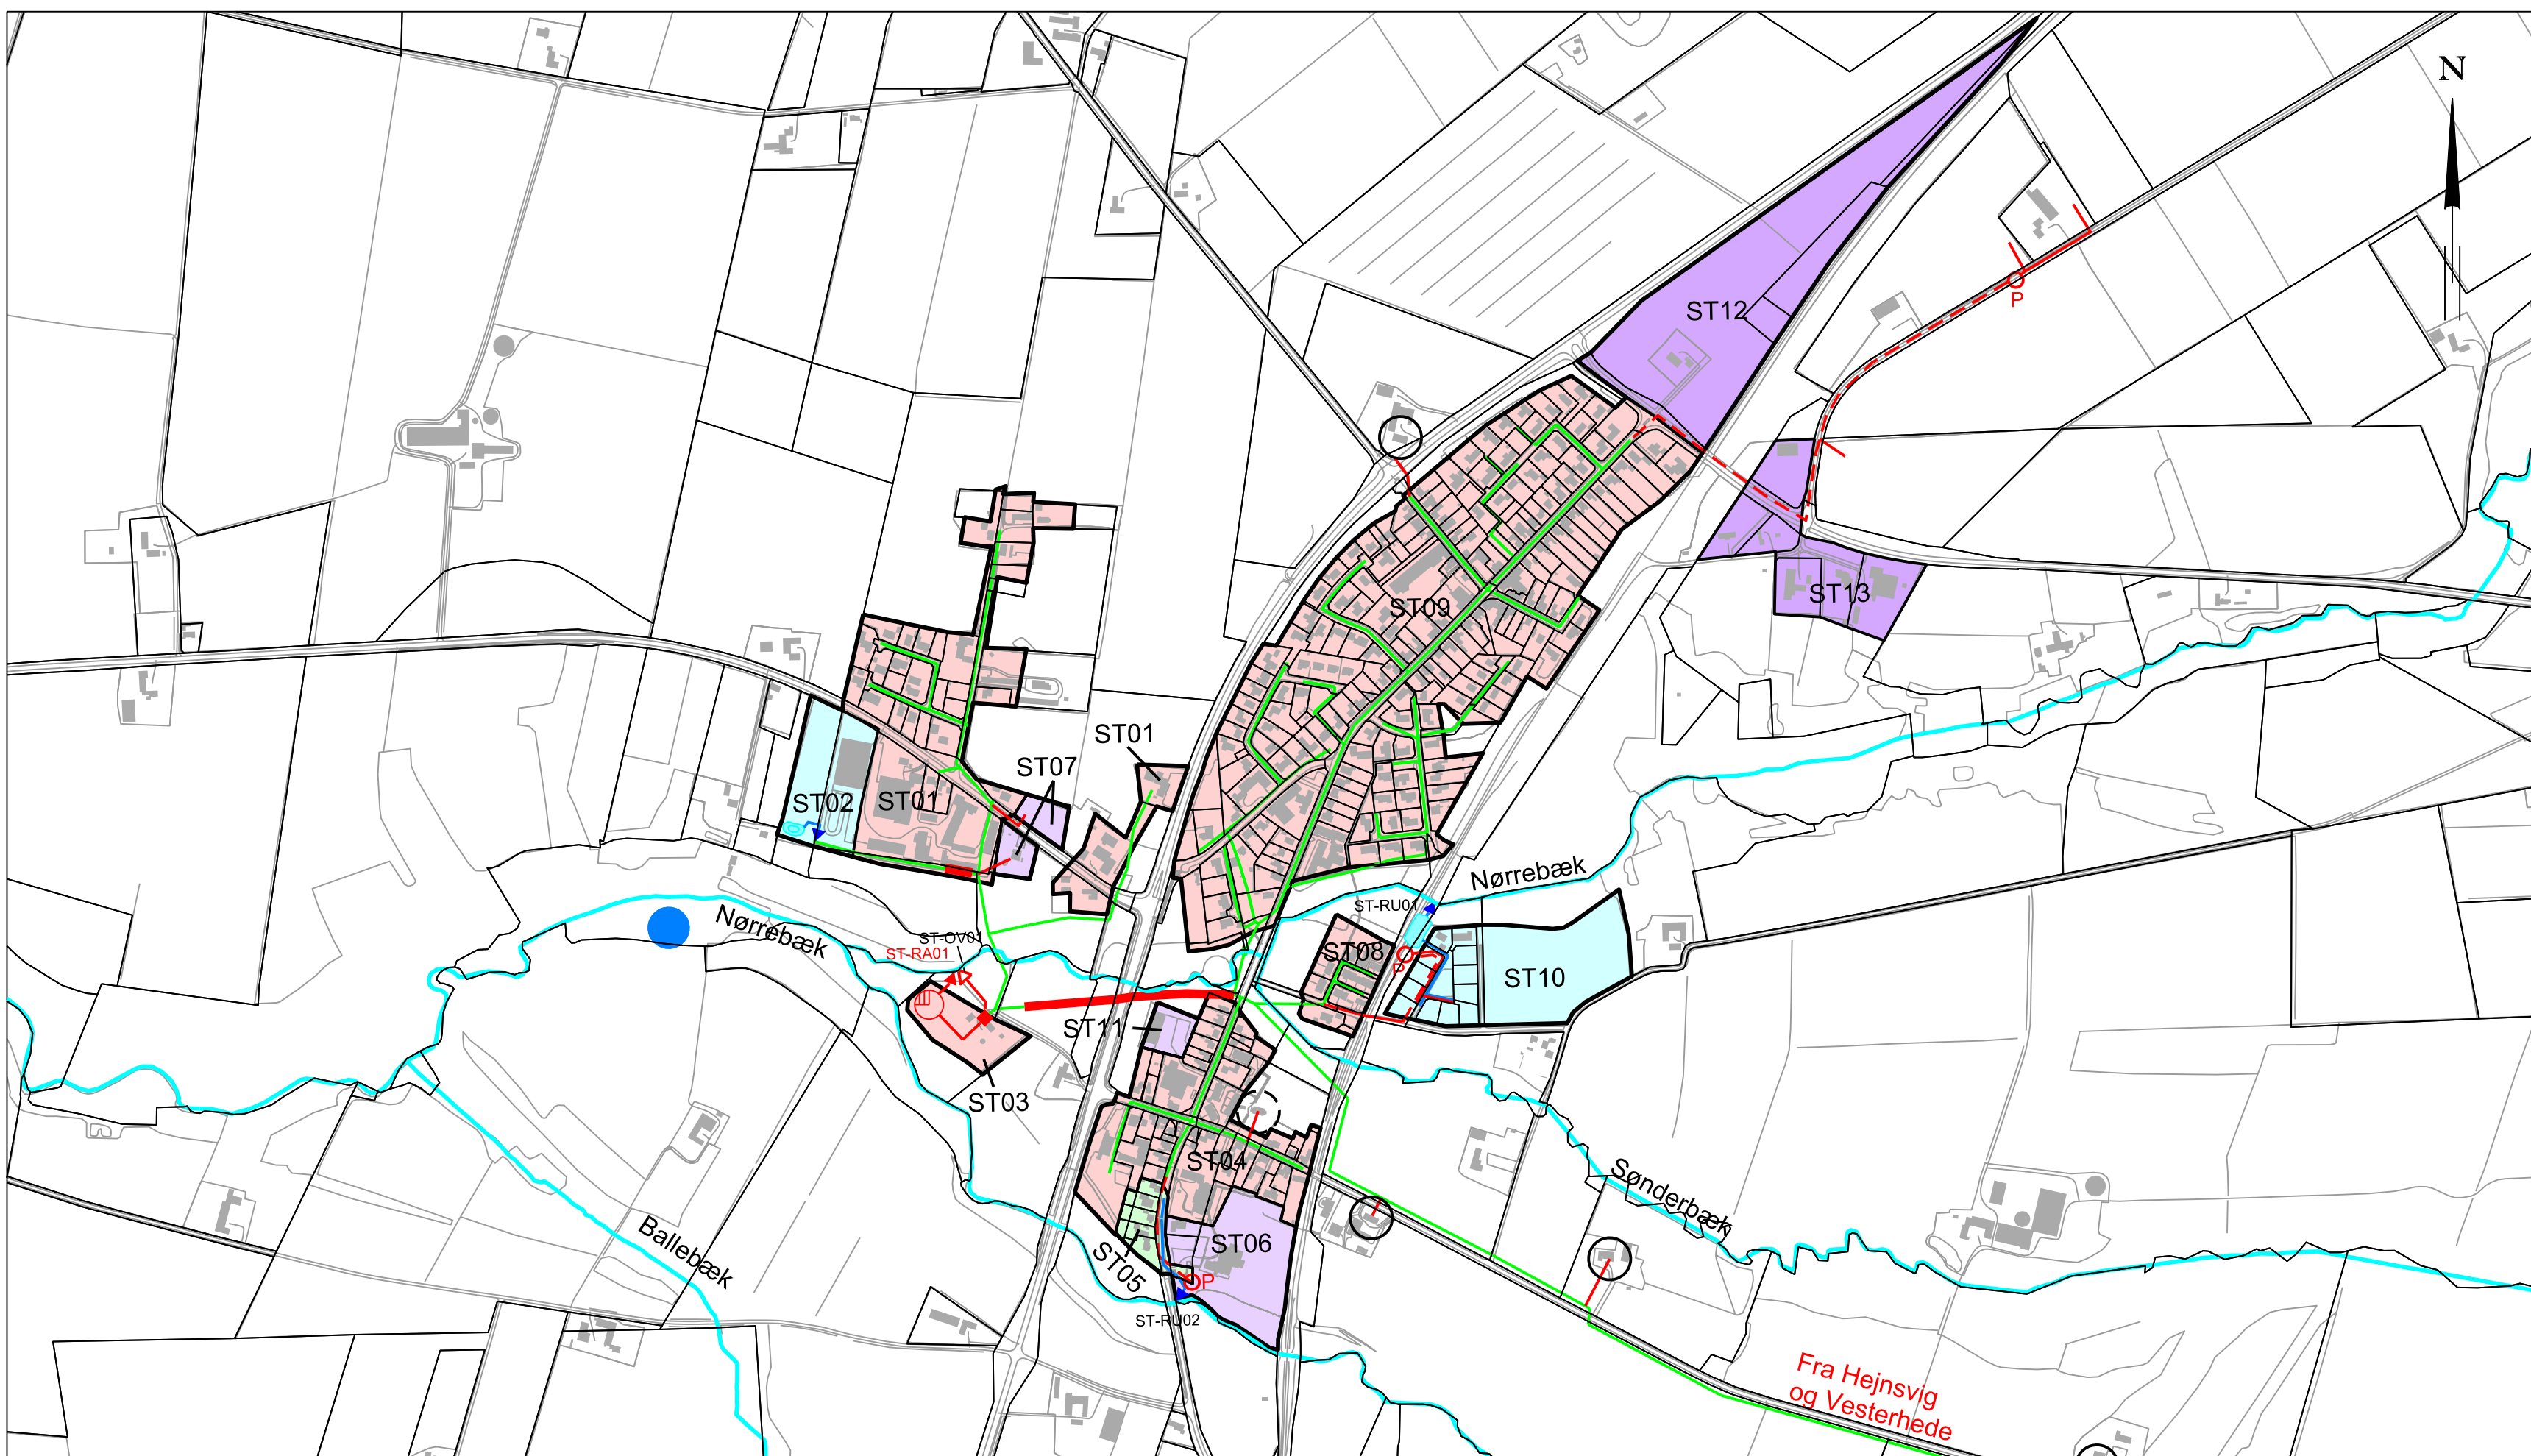

Stenderup-Krogager



Ejendomme langs Refshøjvej

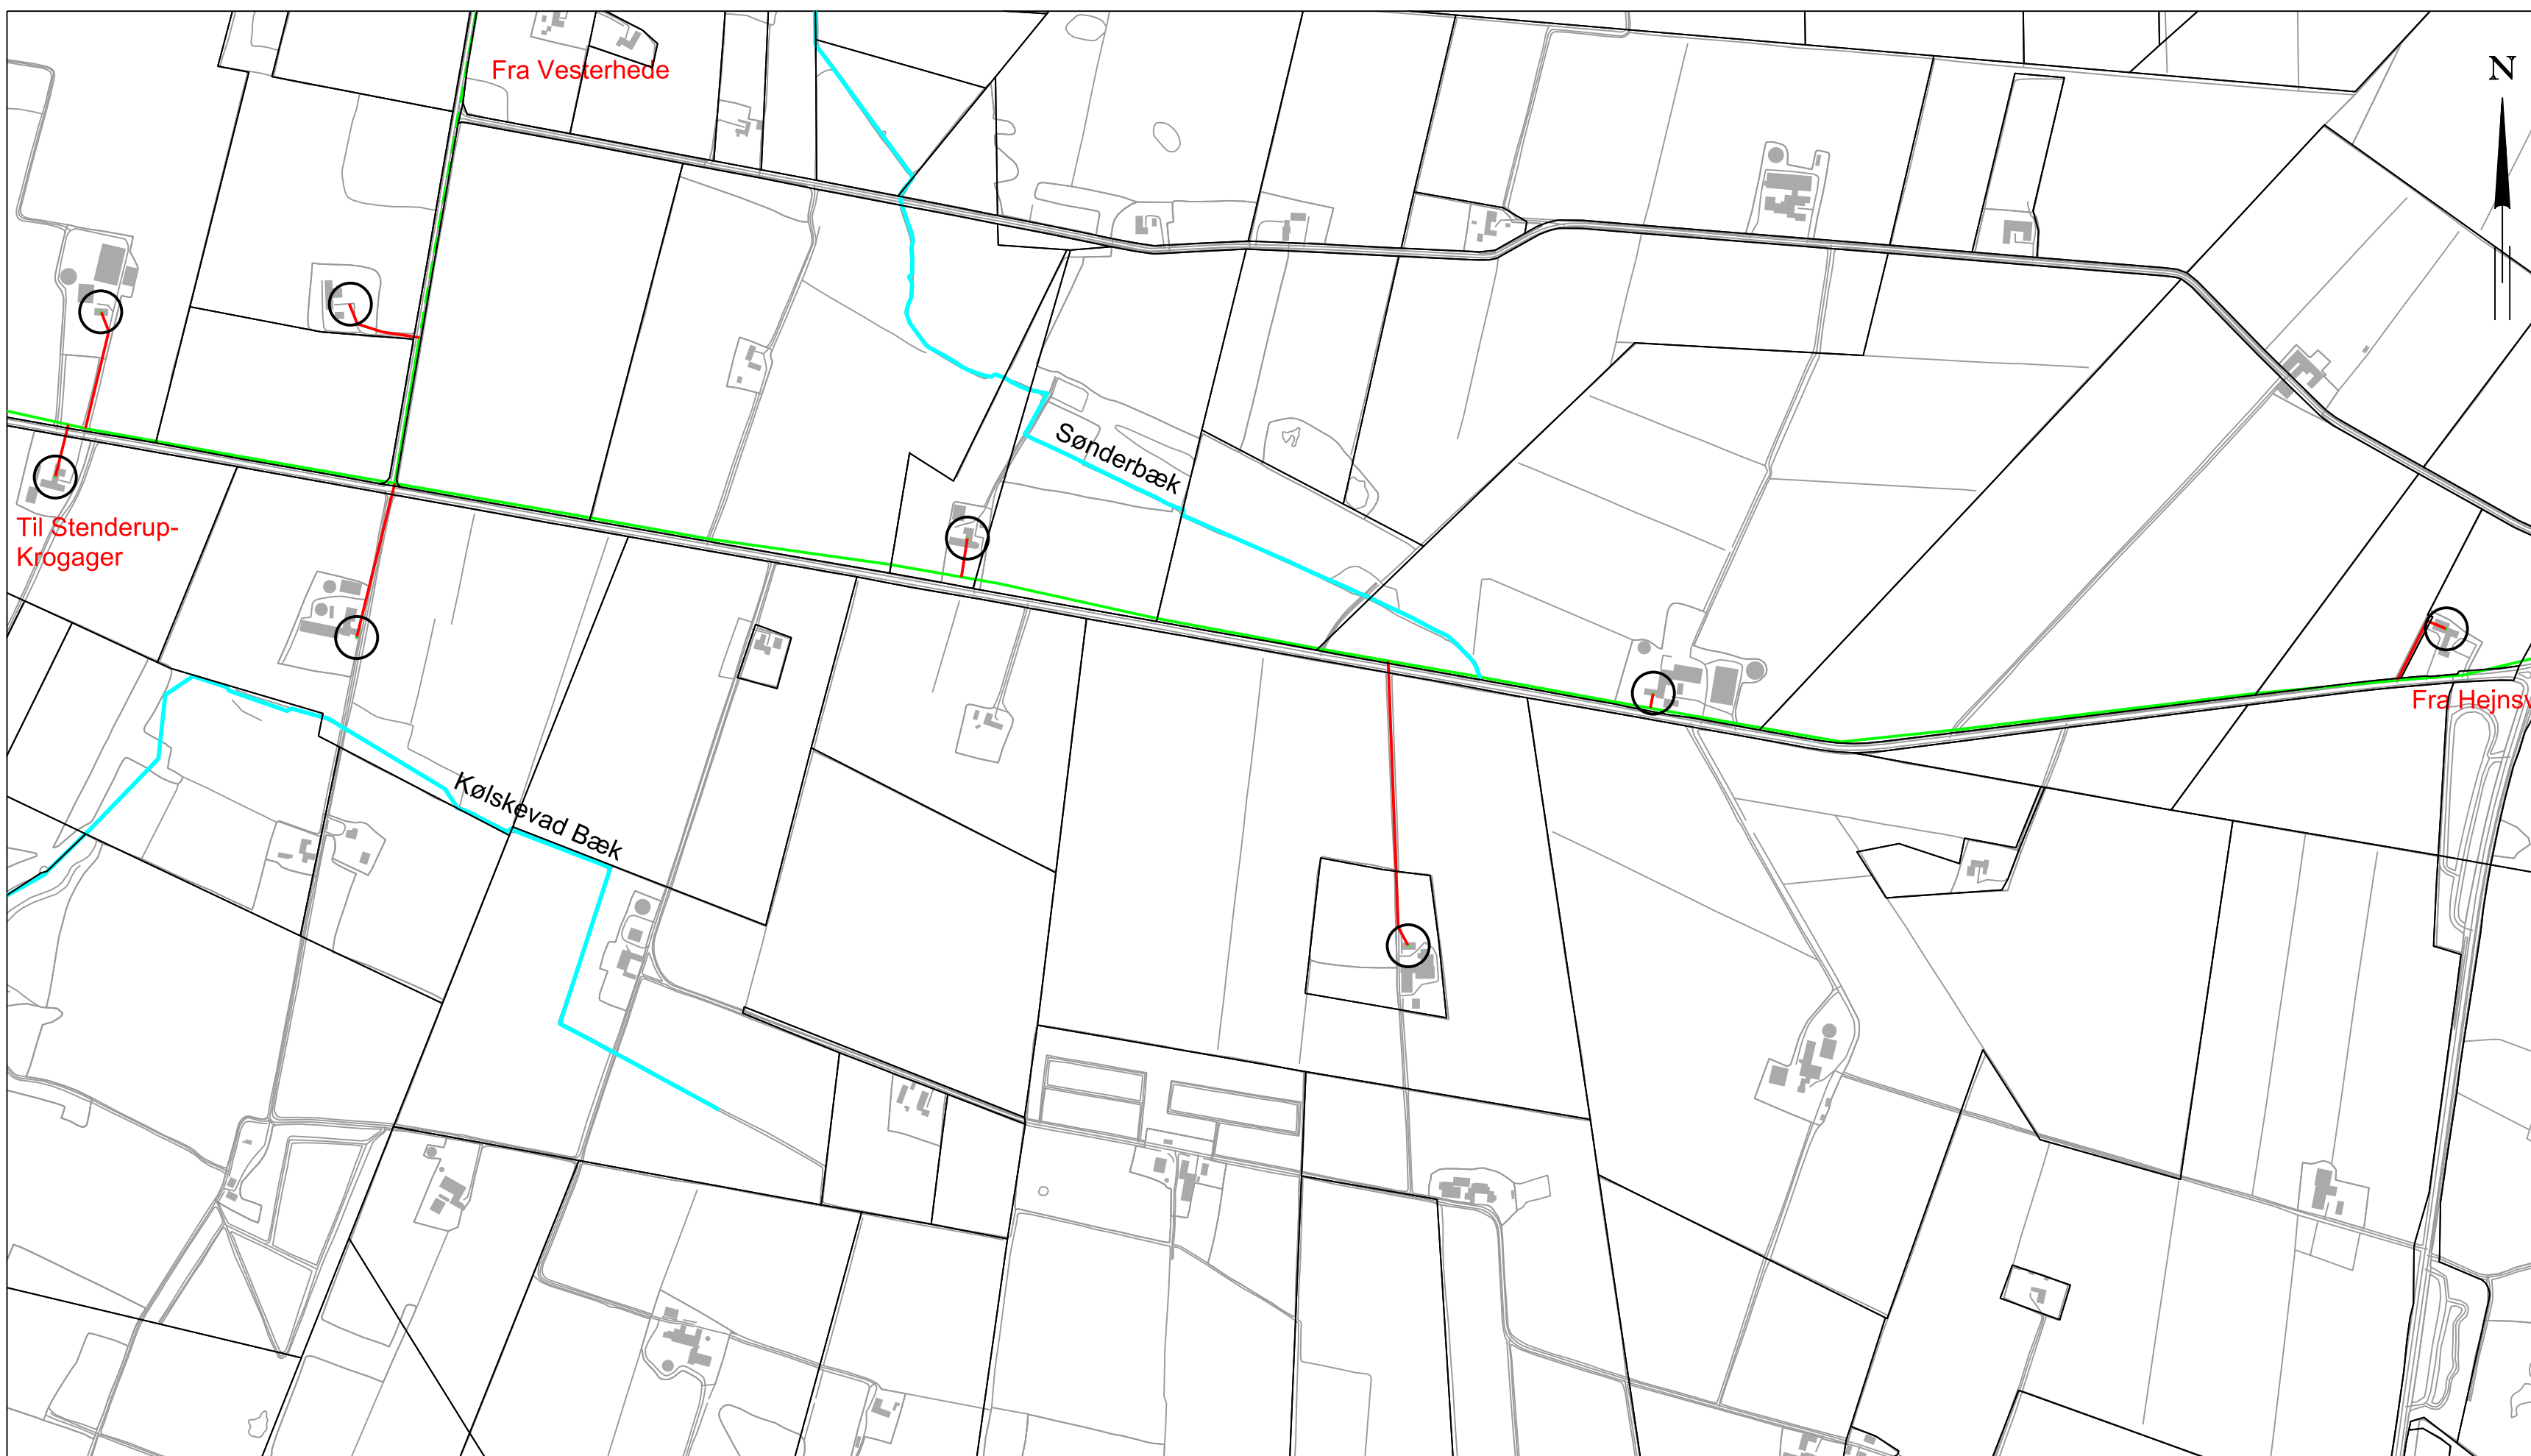

Ejendomme langs Refshøjvej

## Noter:

Placering af kloakledninger og byggeværk m.v. er vejledende.  
For en præcis placering af ledninger m.v. samt inddeling af oplande i deloplande, henvises til kommunens detaljerede tegningsgrundlag.  
De viste kloakanlæg er som udgangspunkt private og derfor ikke under kloakforsynings ansvarsområde.  
I konkrete sager henvises til Teknisk Forvaltning.  
I forhold til tidligere spildevandsplan er enkelte udløbsnumre ændret

## Signaturer :

- Kommunegrænse
- Fælleskloakeret opland (eksisterende)
- Fælleskloakeret opland (fremtidigt)
- Separatkloakeret opland (eksisterende)
- Separatkloakeret opland (fremtidigt)
- Fælleskloakeret opland (tagvand til faskiner, vejvand til fælleskloak) (eksisterende)
- Fælleskloakeret opland (tagvand til faskiner, vejvand til separat regnvandskloak til enten nedslivning eller udlledning) (eksisterende)
- Separatkloakeret opland (tagvand til faskiner, vejvand til separat regnvandskloak til enten nedslivning eller udlledning) (fremtidigt)
- Separatkloakeret opland med afledning af spildevand og regnvand til fælleskloak (eksisterende)
- Spildevandskloakeret opland (tagvand nedslives på de enkelte grunde og vejvand nedslives lokalt langs vejene) (eksisterende)
- Spildevandskloakeret opland (tagvand nedslives på de enkelte grunde og vejvand nedslives lokalt langs vejene) (fremtidigt)
- Samlet betryggelse med nedslivning eller diffus udlledning via septiktanke til grøfter (eksisterende)
- Regnvandsledning (eksisterende/fremtidigt)
- Spildevandsledning (eksisterende/fremtidigt)
- Fællesledning (eksisterende/fremtidigt)
- Trykledning (regnvand / spildevand / fælles) (eksisterende/fremtidigt)
- Trykledning (regnvand / spildevand / fælles) (eksisterende/fremtidigt)
- Forventelig afvandning for kommende kloakeringsområder. Endelig placering af spildevands- og regnvandsledninger er dog endnu ikke fastlagt.
- Regnvandspumpestation (eksisterende/fremtidigt)
- Spildevandspumpestation (eksisterende/fremtidigt)
- Fællesvandspumpestation (eksisterende/fremtidigt)
- Olieudskiller (eksisterende/fremtidigt)
- Åbent regnvandsbassin udformet som sø med permanent vandspejl eller sø der indgår som del af regnvandsystemet
- Åbent regnvandsbassin uden permanent vandspejl
- Åbent anlæg til nedslivning af regnvand udformet som sø eller grøft evt. med frit vandspejl
- Nedslivningsanlæg for separat regnvand
- Rørbassin
- Lukket spildevandsbassin med overløb (eksisterende/fremtidigt)
- Åbent spildevandsbassin (eksisterende/fremtidigt)
- Overløbsbyggeværk med nr.
- Udløb fra overløbsbyggeværk
- Udløb af separat regnvand og evt. afløst spildevand fra overløbsbyggeværk
- Udløb af separat afløst regnvand
- Udløb af separat afløst regnvand fra nedslivningsbassin (udløder kun i sjældne tilfælde)
- Mekanisk, biologisk, kemisk renseanlæg
- Mekanisk, biologisk renseanlæg
- Mekanisk renseanlæg
- Udledning af spildevand fra ukloakerede ejendomme i samarbejde med byggepladser med individuelle anlæg til mekanisk rensning og udlledning via dræn og grøfter til vandløb
- Offentligt vandløb (åbent/rørtagt)
- Privat vandløb/grøft (åbent/rørtagt)
- Sø
- Oplandsgrænse for hovedopland.
- Oplandsgrænse for delopland.
- BI01 Hovedoplandsnummer
- Dambrug
- Bebyggelse beliggende udenfor kloakoplandet men som er kloakeret til offentlig kloakledning
- Erhvervsjorden beliggende udenfor kloakoplandet men som er kloakeret til offentlig kloakledning
- Privat kloakopland