



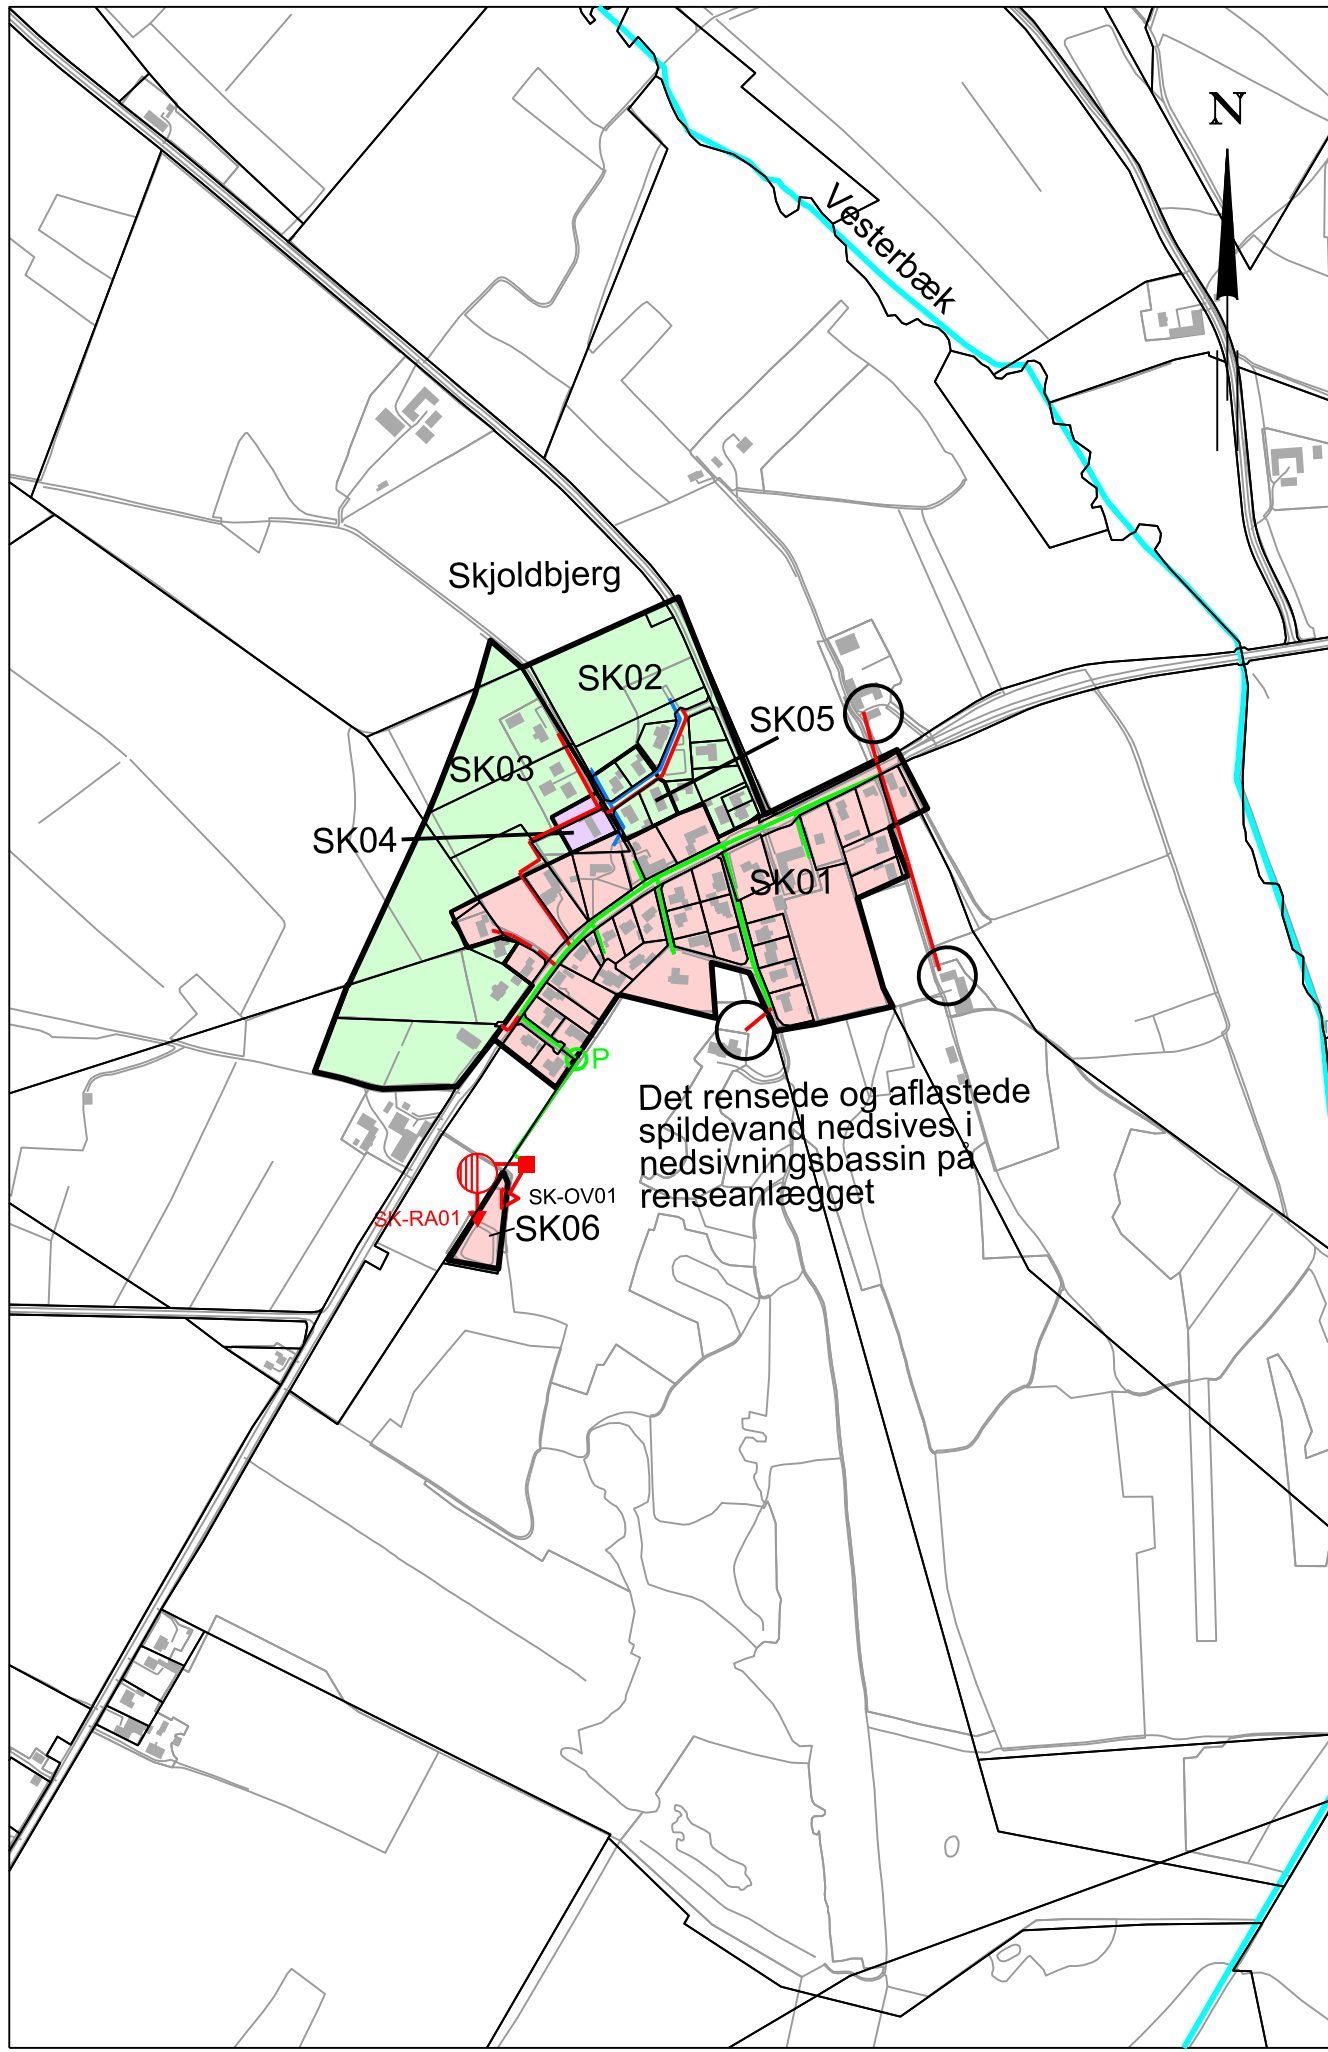


Skjoldbjerg

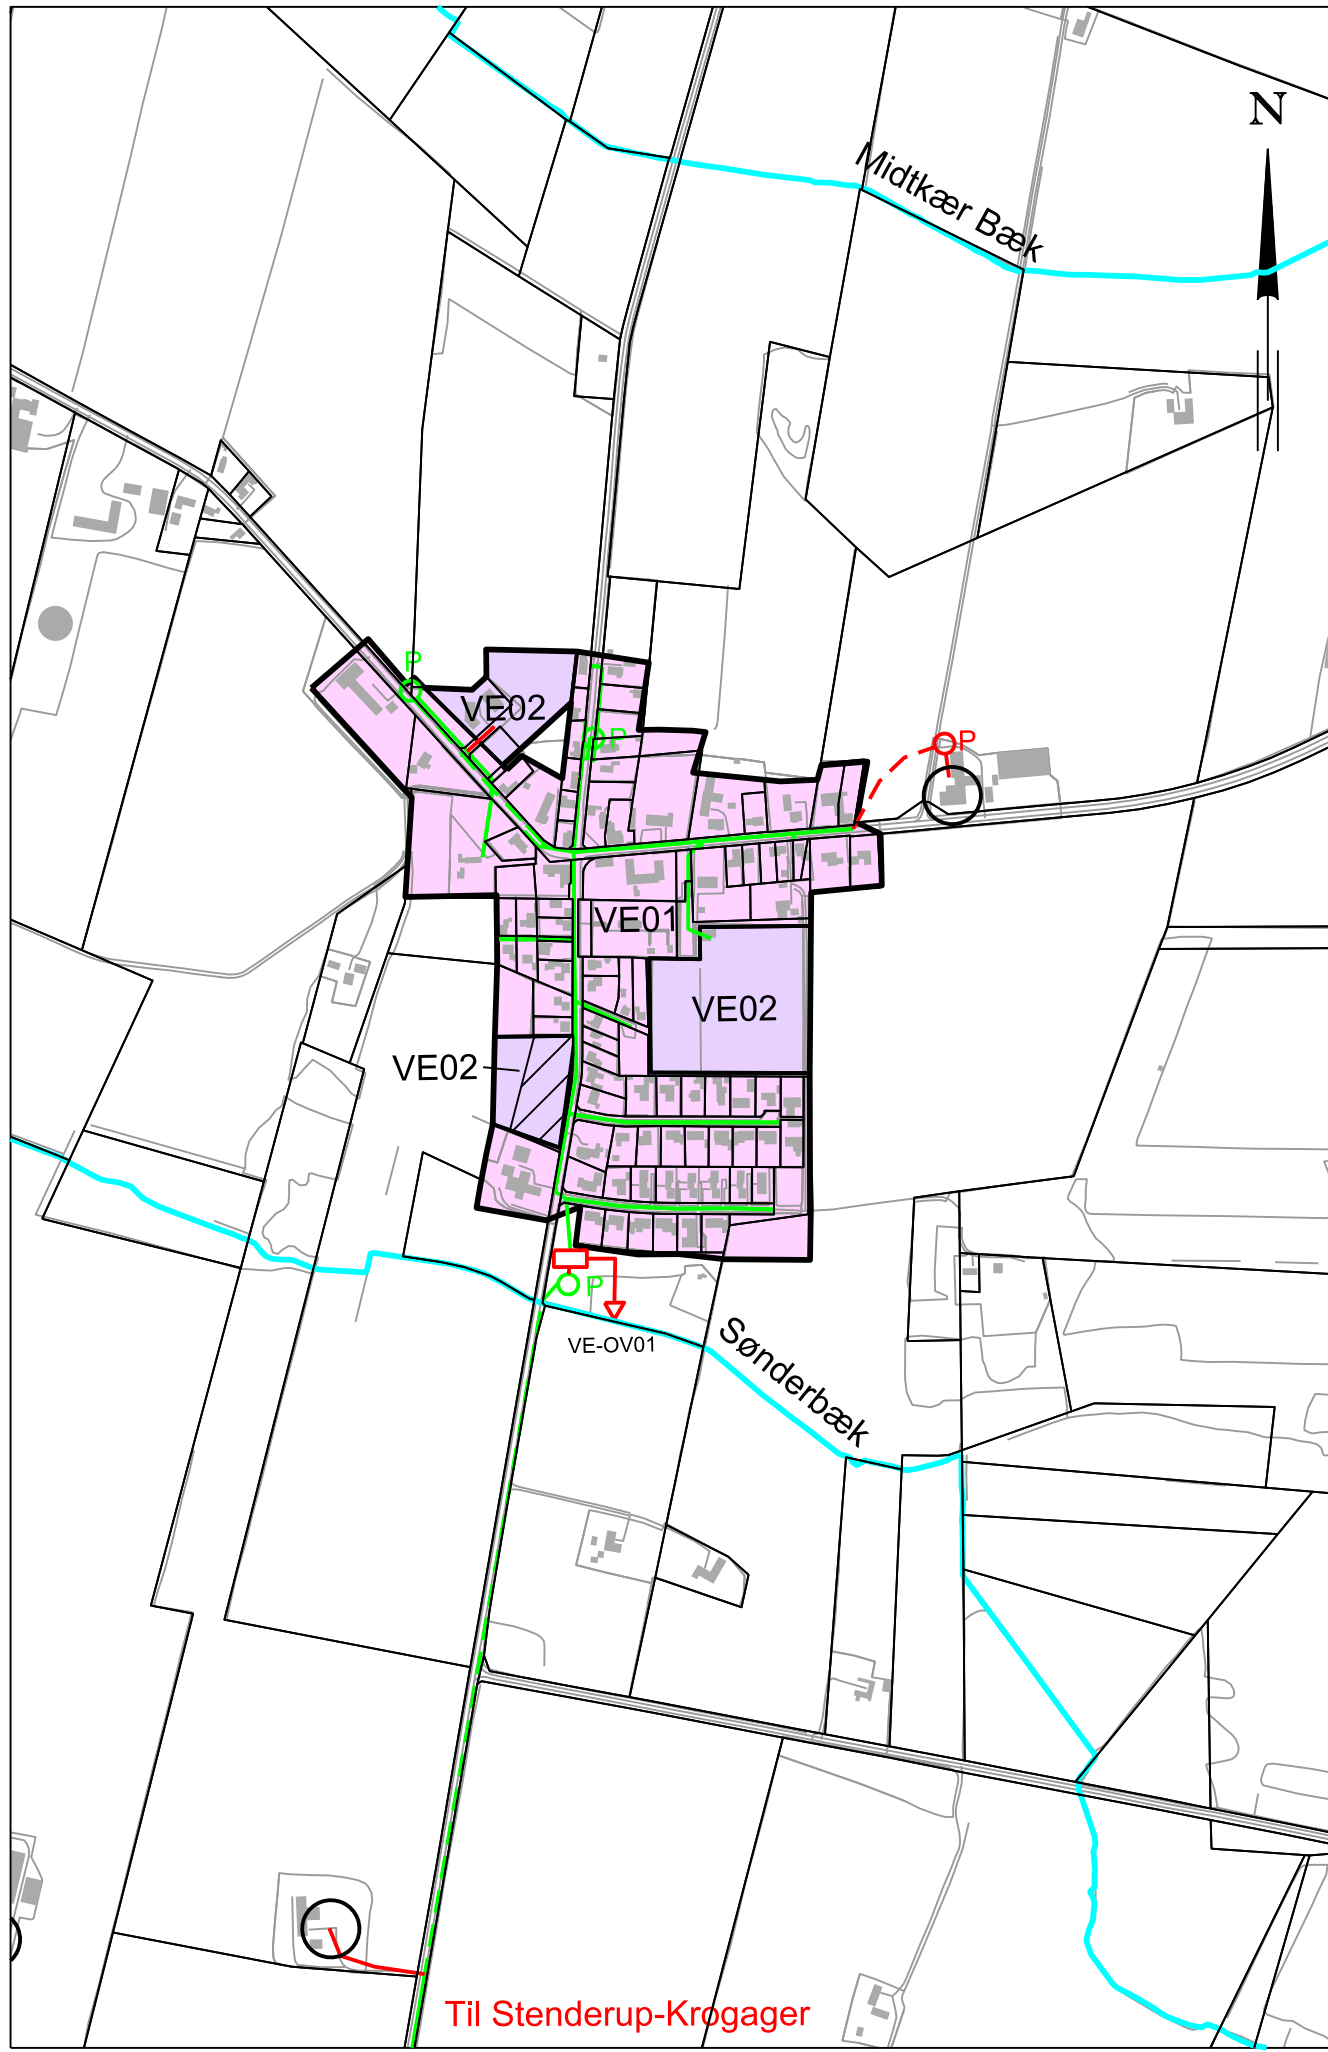


Vesterhede

Noter:

Placering af kloakledninger og bygværker m.v. er vejledende.  
For en præcis placering af ledninger m.v. samt inddeling af oplande i deloplande, henvises til kommunens detaljerede tegningsgrundlag.  
De viste kloakanlæg er som udgangspunkt offentlige med mindre der specifikt er angivet andet og derfor under kloakforsyningens ansvarsområde.  
Tegningsgrundlaget kan dog ikke anvendes som endegyldigt grundlag for fastsættelse af ejer- og ansvarsforhold for de viste ledninger og bygværker og i konkrete sager herom henvises til Teknisk Forvaltning / Kloakforsyningen.  
I forhold til tidligere spildevandsplan er udløbsnumrene ændret

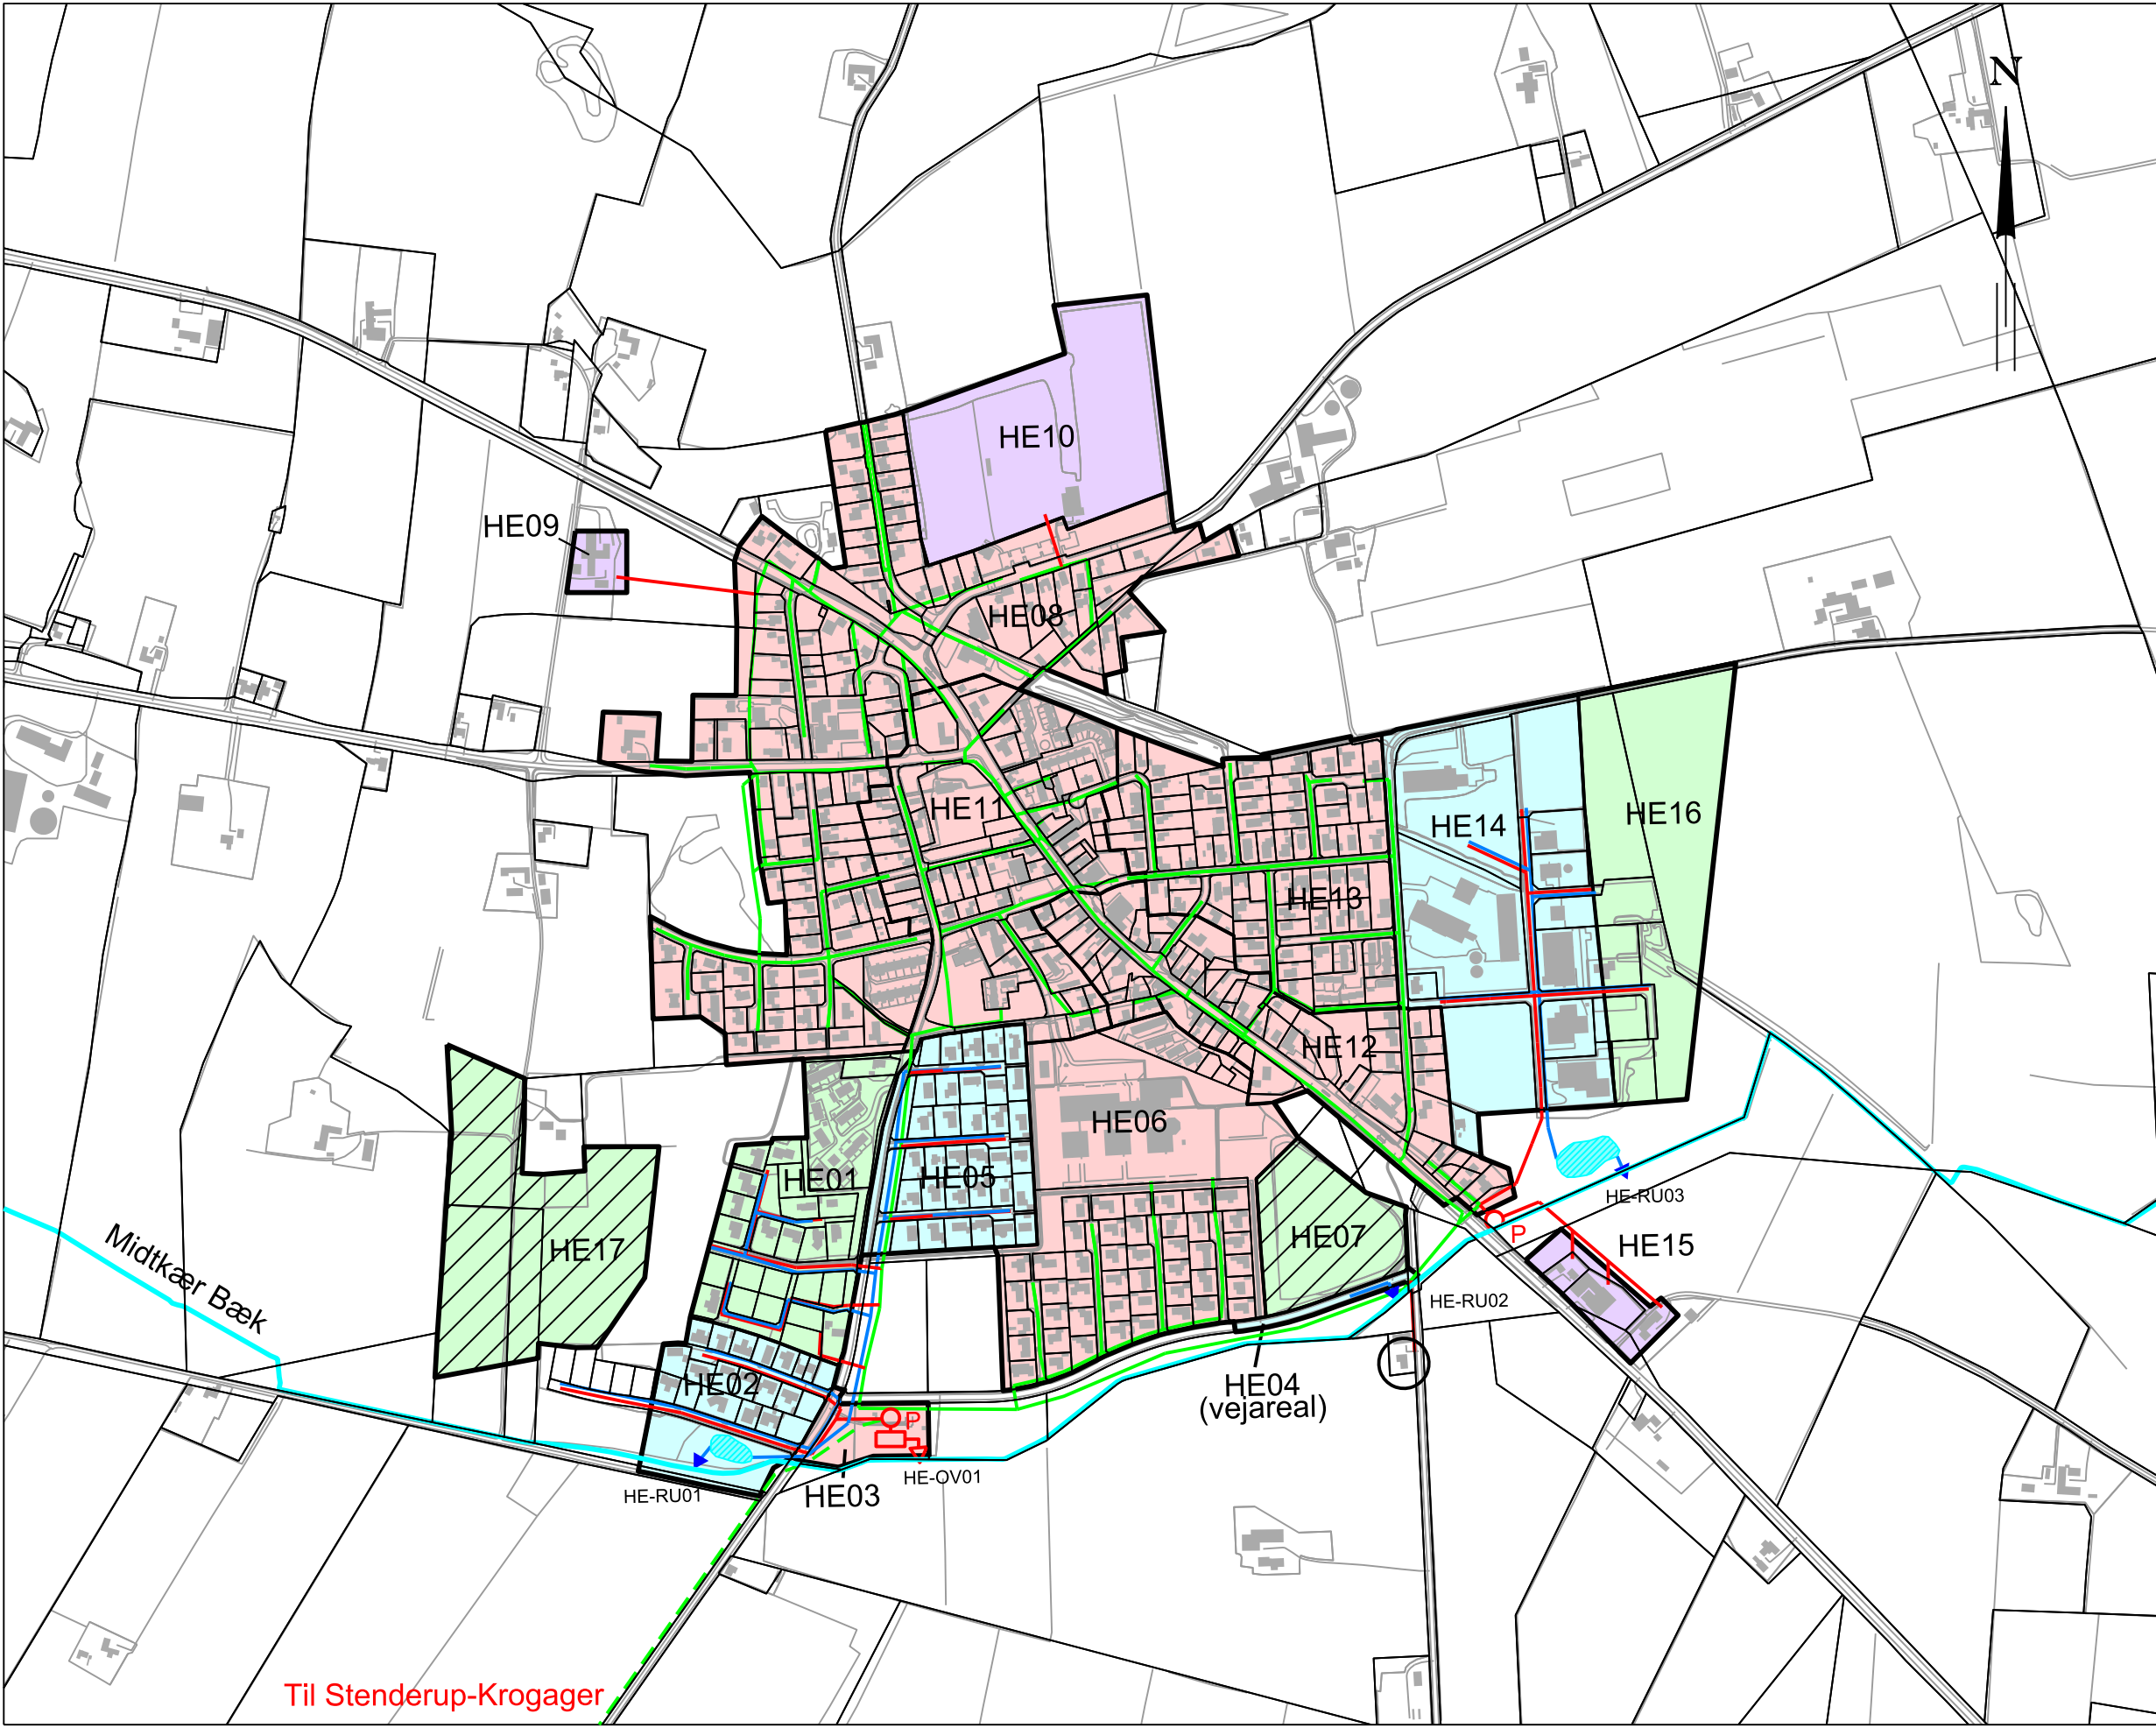

Hejnsvig

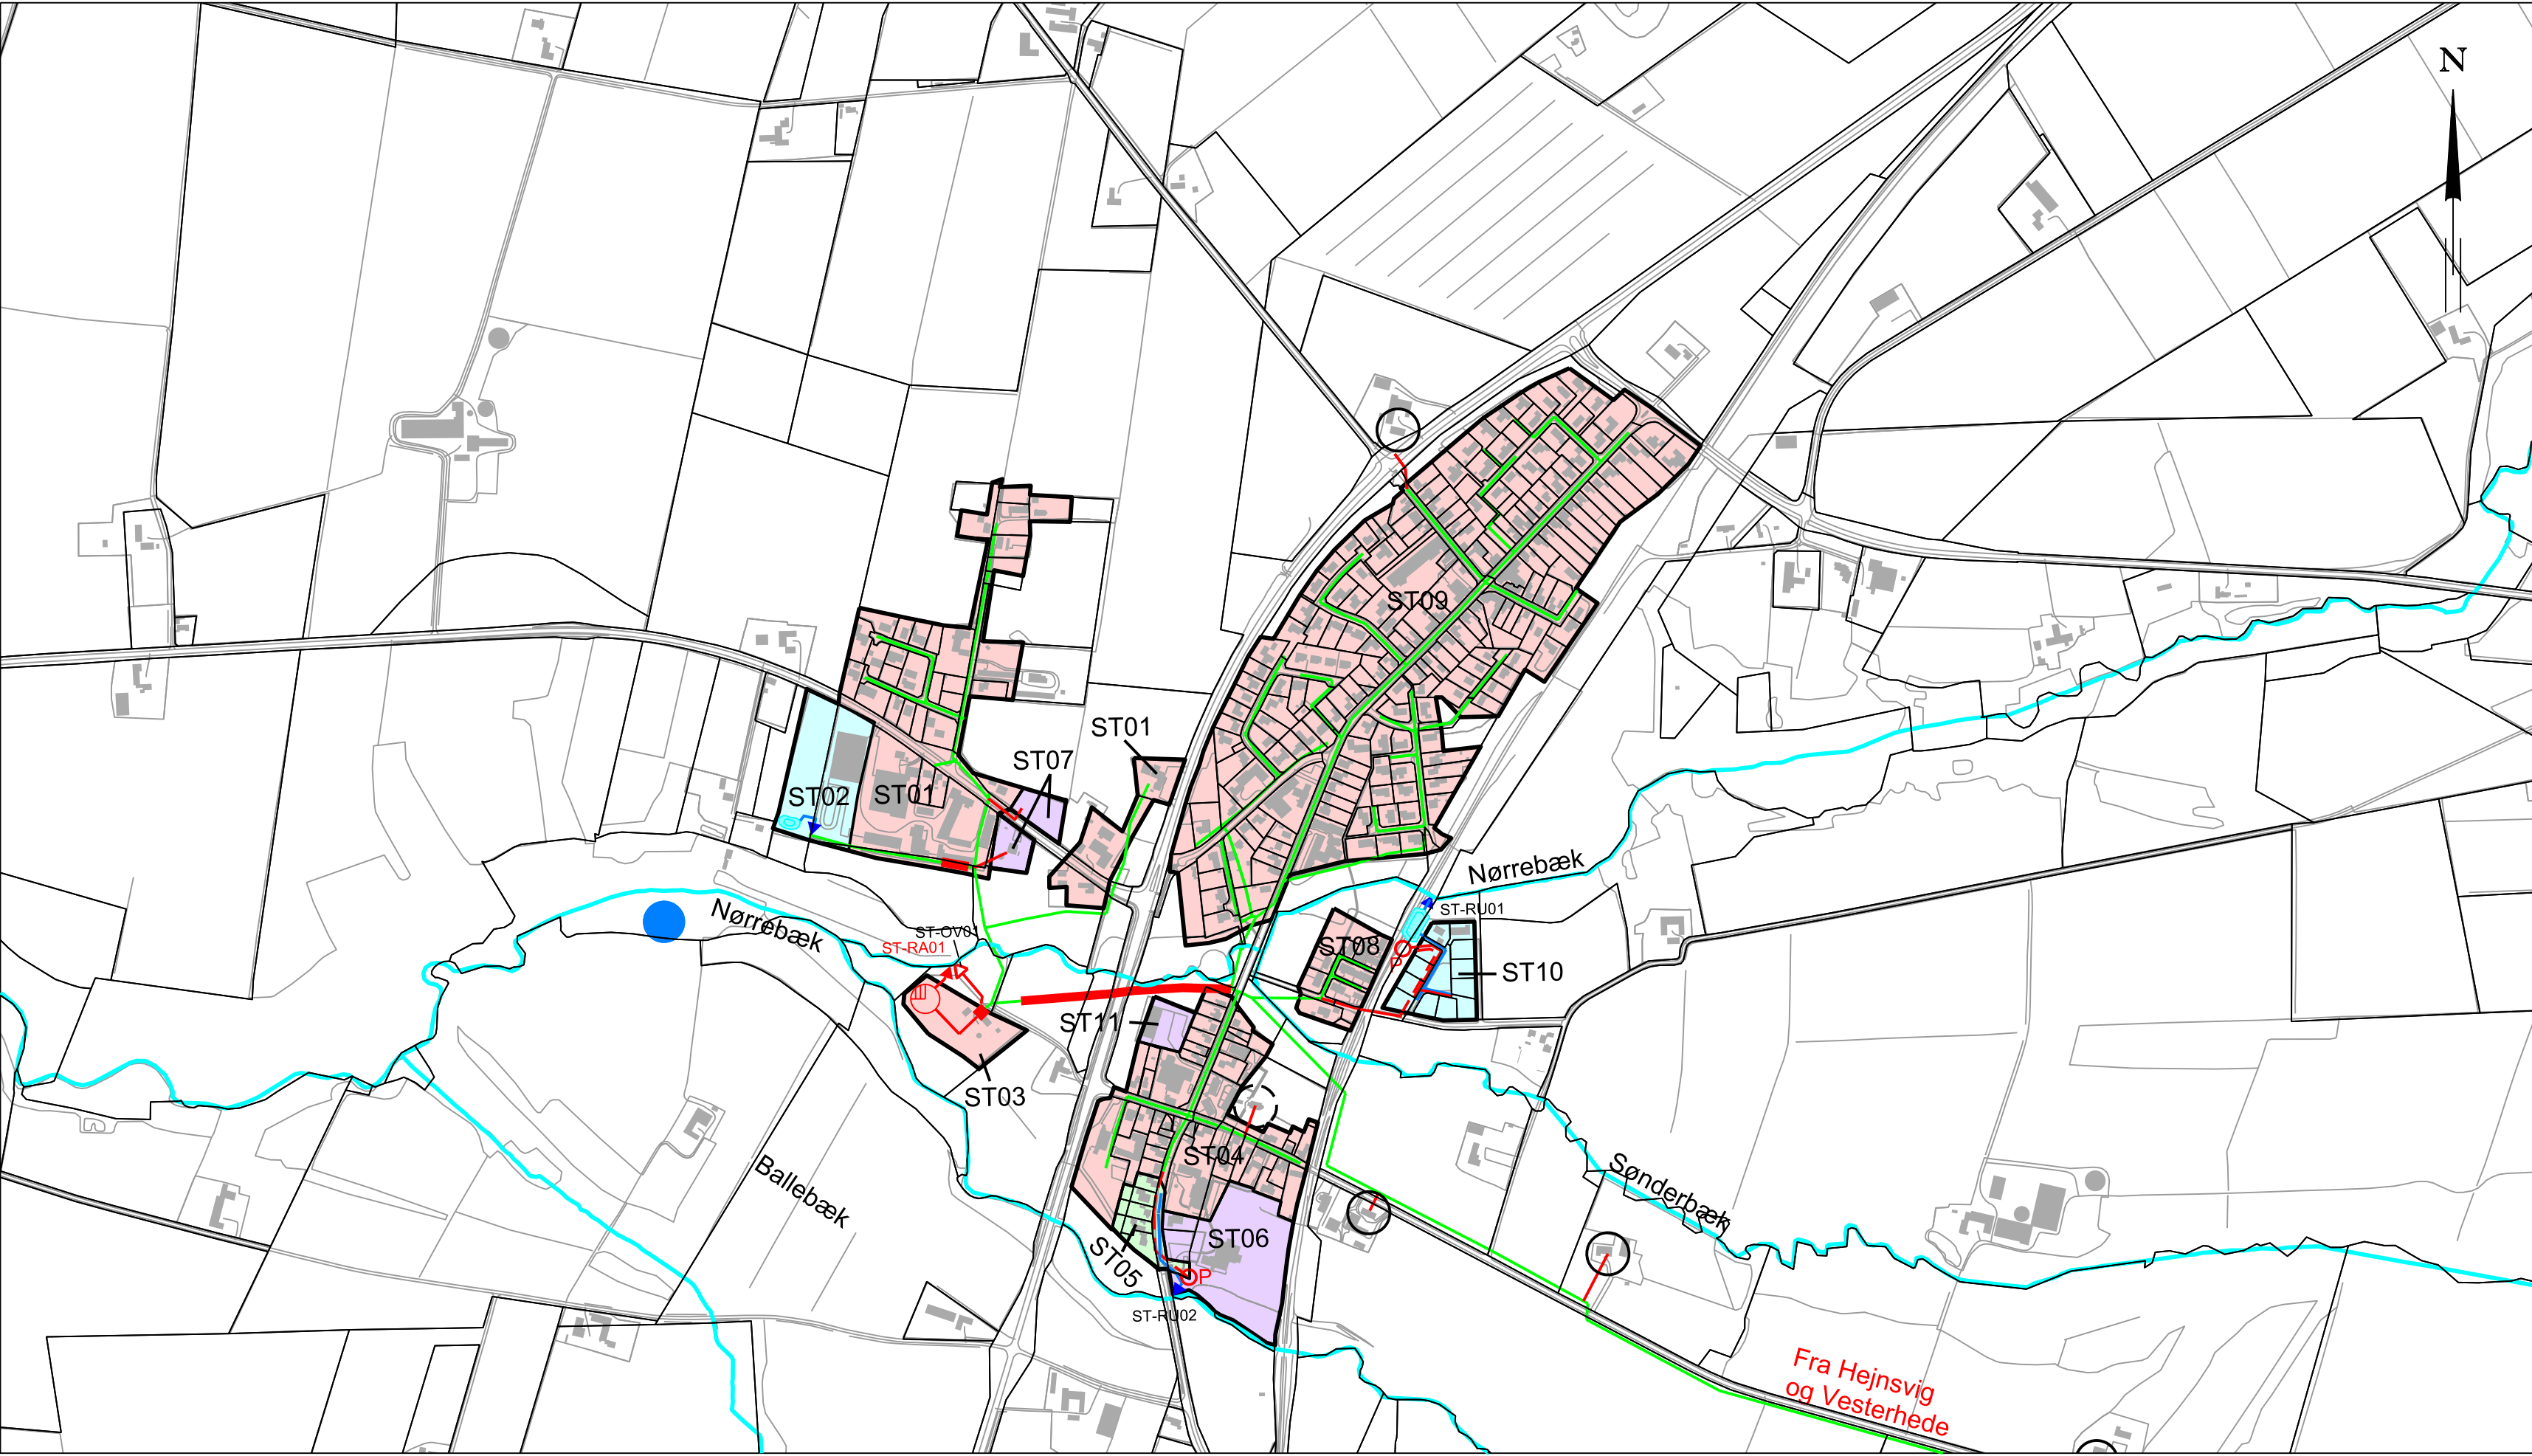

Stenderup-Krogager



Ejendomme langs Refshøjvej



Ejendomme langs Refshøjvej

Signaturer :

- Kommunegrænse
- Fælleskloakeret opland
- Separatkloakeret opland
- Fælleskloakeret opland (tagvand til faskiner, vejvand til fælleskloak)
- Separatkloakeret opland (tagvand til faskiner, vejvand til separat regnvandskloak til enten nedsløvning eller udsledning)
- Separatkloakeret opland med afledning af spildevand og regnvand til fælleskloak (tagvand nedsløves på de enkelte grunde og vejvand nedsløves lokalt langs vejene)
- Spildevandskloakeret opland (tagvand nedsløves på de enkelte grunde og vejvand nedsløves lokalt langs vejene)
- Samlet bebyggelse med nedsløvning eller diffus udsledning via septiktanke til grøfter
- Kloakopland kun begrænset eller endnu ikke påbegyndt kloakeret
- Regnvandsledning / åben regnvandsgrøft under Billund Forsyning
- Spildevandsledning
- Fællesledning
- Trykledning (regnvand / spildevand/fælles)
- Regnvandspumpestation
- Spildevandspumpestation
- Fællesvandspumpestation
- Åbent regnvandsbassin udformet som se med permanent vandspejl eller se der indgår som del af regnvandsnettet
- Åbent regnvandsbassin uden permanent vandspejl
- Åbent anlæg til nedsløvning af regnvand udformet som se eller grøft evt. med frit vandspejl
- Nedsløvningsanlæg for separat regnvand
- Rørbassin
- Lukket spildevandsbassin med overløb med nr.
- Åbent spildevandsbassin med nr.
- Overløbsbygværk med nr.
- Udløb fra overløbsbygværk
- Udløb af separat regnvand og evt. afløst spildevand fra overløbsbygværk
- Udløb af separat afledt regnvand
- Udløb af separat afledt regnvand fra nedsløvingsbassin (udleder kun i sjældne tilfælde)
- Mekanisk, biologisk, kemisk rensesanlæg
- Mekanisk, biologisk rensesanlæg
- Mekanisk rensesanlæg
- Udsledning af spildevand fra ukloakerede ejendomme i samlede bebyggelser med individuelle anlæg til mekanisk rensning og udsledning via dræn og grøfter til vandløb
- Offentligt vandløb (åbent/rørlagt)
- Skift i vandløbsnavn
- Privat vandløbsgrøft (åbent/rørlagt)
- Se
- Oplandsgrænse for hovedopland.
- Oplandsgrænse for delopland.
- BI01
- Hovedoplandsnummer
- Dambrug
- Beholdningsbælgende udenfor kloakoplandet men som er kloakeret til offentlig kloakledning
- Ertværsvejendomme beliggende udenfor kloakoplandet men som er kloakeret til offentlig kloakledning
- Privat kloakopland