


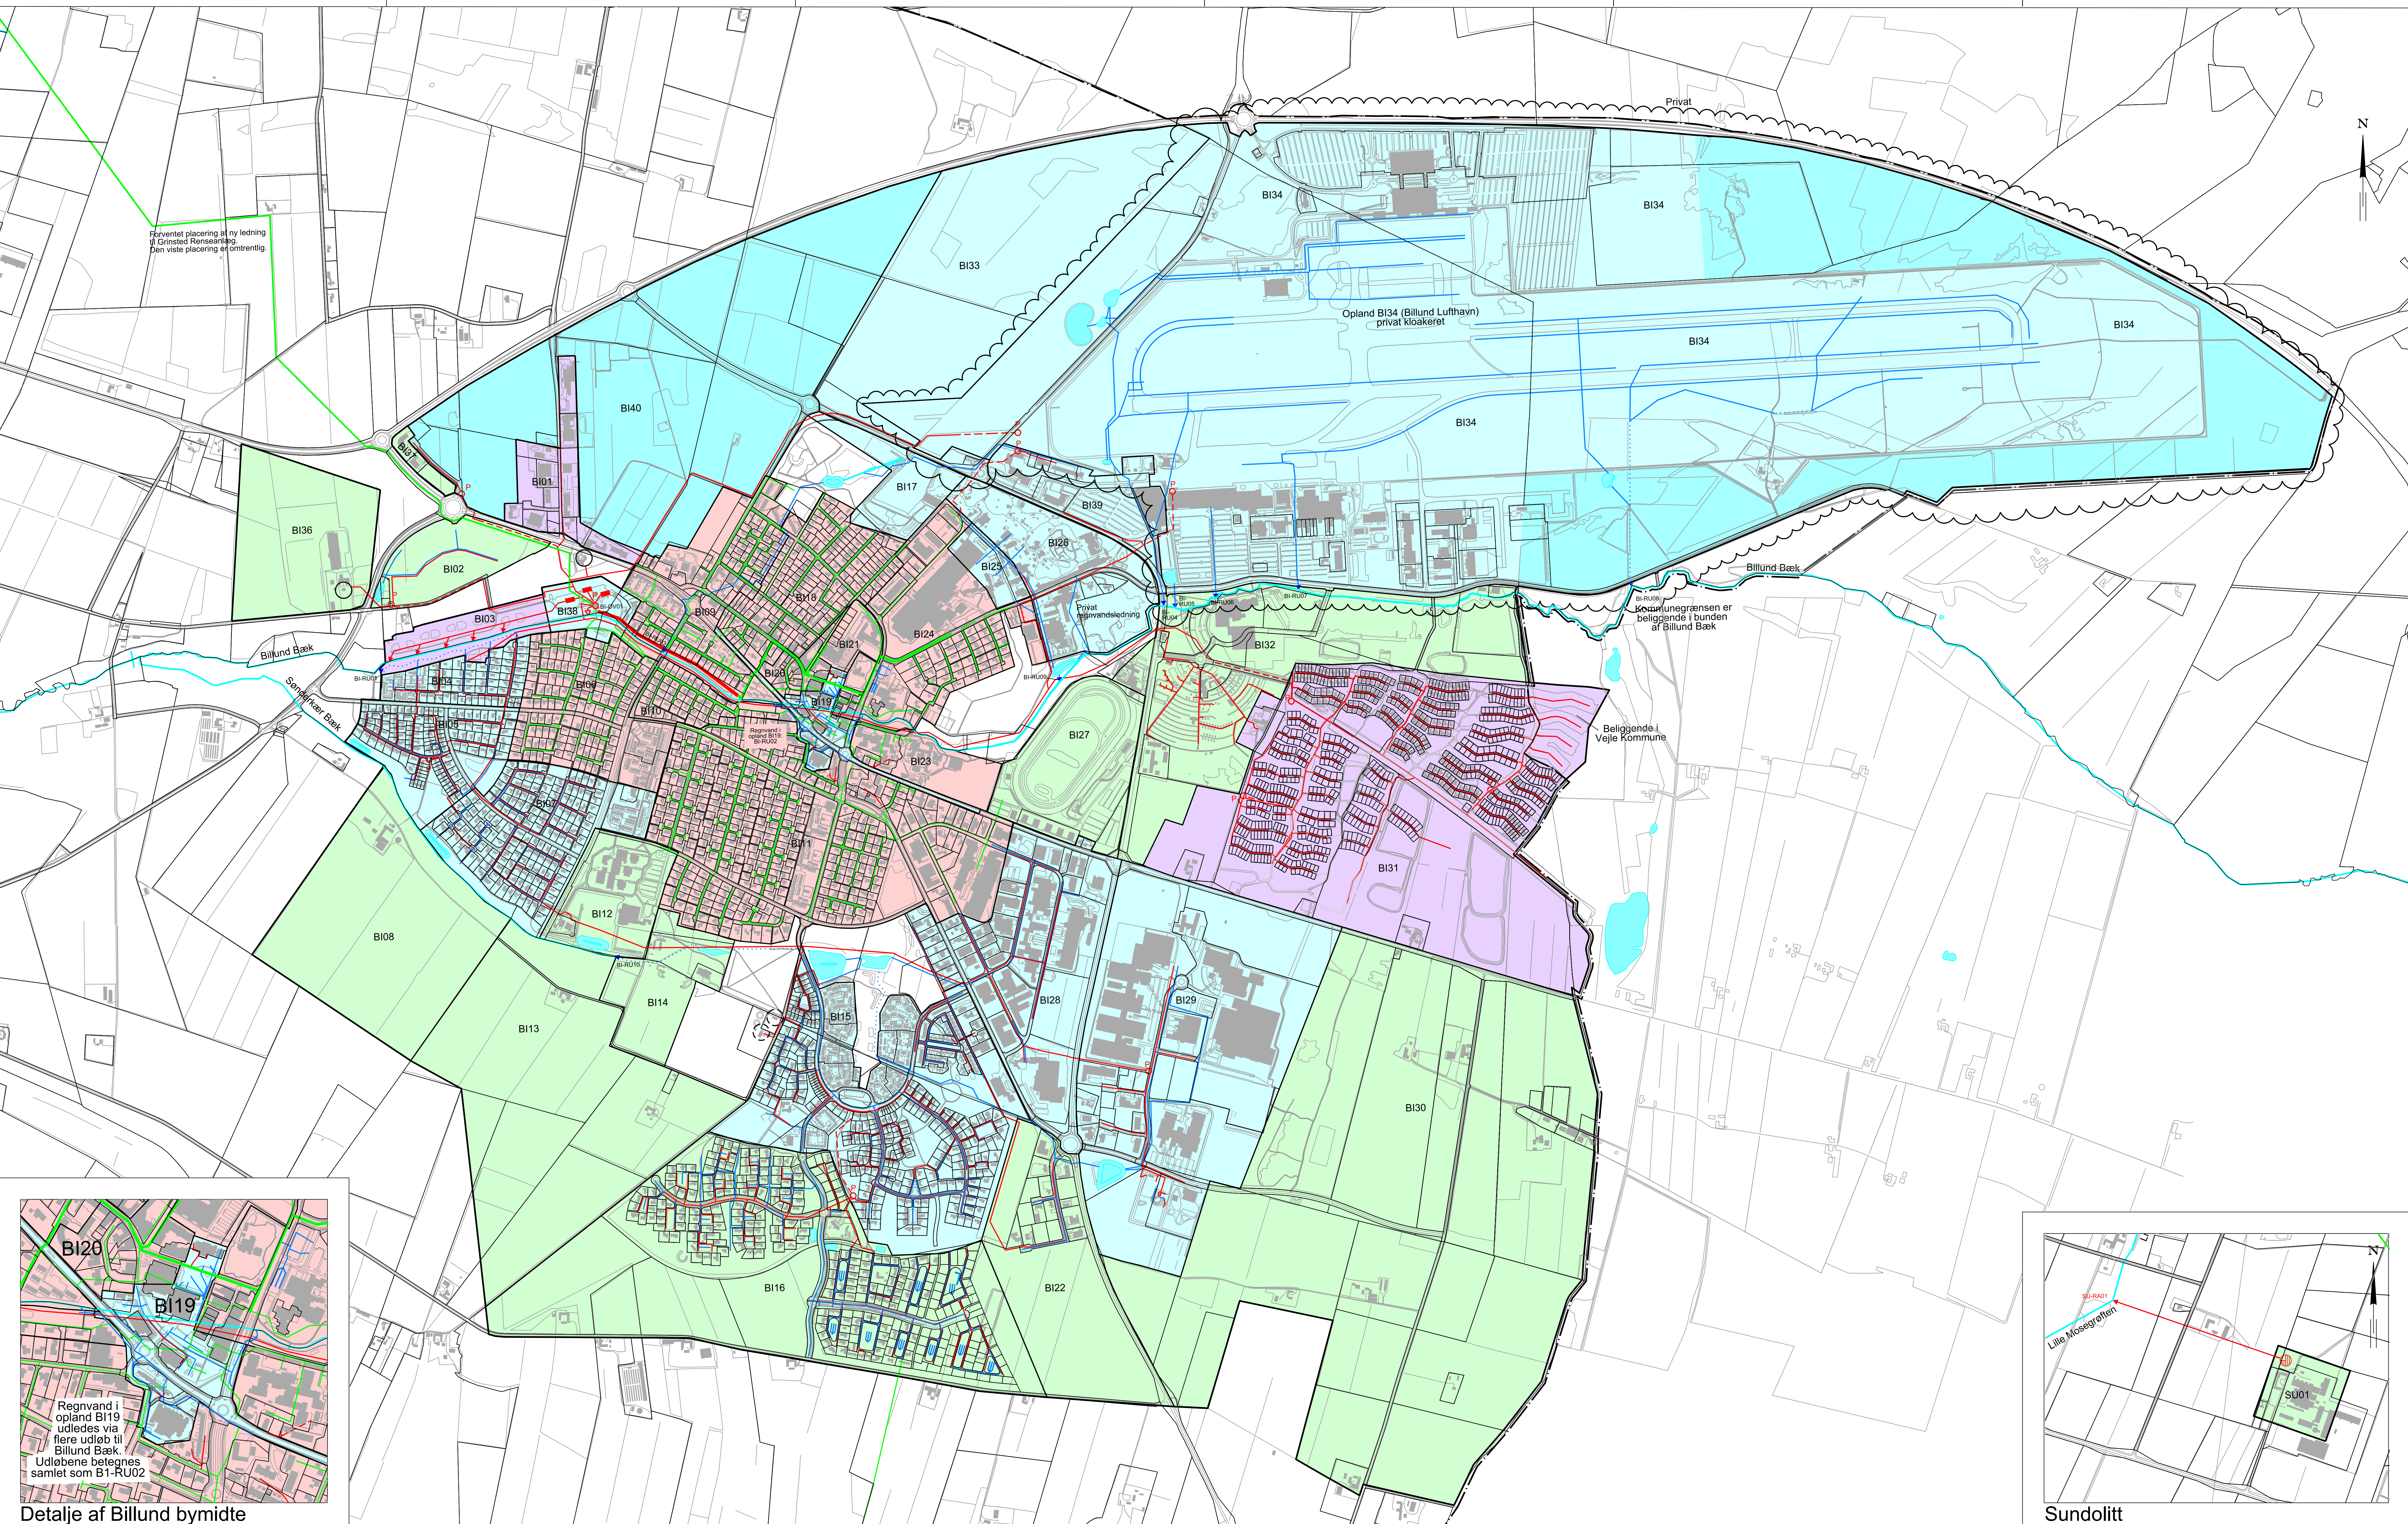

Noter:

Placering af kloakledninger og bygværk m.v. er vejledende.
For en præcis placering af ledninger m.v. samt inddeling af oplande i deloplande, henvises til kommunens detaljerede tegningsgrundlag.

De viste kloakanlæg er som udgangspunkt private og derfor ikke under kloakforsyningsansvarsområde.
I konkrete sager henvises til Teknisk Forvaltning.

I forhold til tidligere spildevandsplan er enkelte udløbsnumre ændret.

Signaturer:

- Kommunegrænse
- Fælleskloakeret opland (eksisterende)
- Fælleskloakeret opland (fremtidigt)
- Separatkloakeret opland (eksisterende)
- Separatkloakeret opland (fremtidigt)
- Fælleskloakeret opland (tagvand til faskiner, vejvand til fælleskloak) (eksisterende)
- Fælleskloakeret opland (tagvand til faskiner, vejvand til fælleskloak) (fremtidigt)
- Separatkloakeret opland (tagvand til faskiner, vejvand til separat regnvandskloak til enten nedslivning eller udløbning) (eksisterende)
- Separatkloakeret opland (tagvand til faskiner, vejvand til separat regnvandskloak til enten nedslivning eller udløbning) (fremtidigt)
- Separatkloakeret opland med afløbning af spildevand og regnvand til fælleskloak (eksisterende)
- Spildevandskloakeret opland (tagvand nedslaves på de enkelte grunde og vejvand nedslaves lokalt langs vejene) (eksisterende)
- Spildevandskloakeret opland (tagvand nedslaves på de enkelte grunde og vejvand nedslaves lokalt langs vejene) (fremtidigt)
- Samlet betryggelse med nedslivning eller diffus udløbning via septiktanke til grøfter (eksisterende)
- Regnvandsledning (eksisterende/fremtidigt)
- Spildevandsledning (eksisterende/fremtidigt)
- Fællesledning (eksisterende/fremtidigt)
- Trykledning (regnvand / spildevand / fælles) (eksisterende/fremtidigt)
- Trykledning (regnvand / spildevand / fælles) (eksisterende/fremtidigt)
- Forventet afvandning for kommende kloakeringsområder. Endelig placering af spildevands- og regnvandsledninger er dog endnu ikke fastlagt.
- Regnvandspumpestation (eksisterende/fremtidigt)
- Spildevandspumpestation (eksisterende/fremtidigt)
- Fællesvandspumpestation (eksisterende/fremtidigt)
- Olieudskiller (eksisterende/fremtidigt)
- Åbent regnvandsbassin udført som så med permanent vandspejl eller så der indgår som del af regnvandssystemet
- Åbent regnvandsbassin uden permanent vandspejl
- Åbent anlæg til nedslivning af regnvand udført som så eller grøft evt. med frit vandspejl
- Nedslivningsanlæg for separat regnvand
- Rørbassin
- Lukket spildevandsbassin med overløb (eksisterende/fremtidigt)
- Åbent spildevandsbassin (eksisterende/fremtidigt)
- Overløbsbygværk med nr.
- Udløb fra overløbsbygværk
- Udløb af separat regnvand og evt. afløst spildevand fra overløbsbygværk
- Udløb af separat afløst regnvand
- Udløb af separat afløst regnvand fra nedslivningsbassin (udløder kun i sjældne tilfælde)
- Mekanisk, biologisk, kemisk renseanlæg
- Mekanisk, biologisk renseanlæg
- Mekanisk renseanlæg
- Udløbning af spildevand fra ukloakerede ejendomme i samlede betryggelse med individuelle anlæg til mekanisk rensning og udløbning via dræn og grøfter til vandløb
- Offentligt vandløb (åbent/rørtagt)
- Privat vandløb/grøft (åbent/rørtagt)
- Se
- Oplandsgrænse for hovedopland.
- Oplandsgrænse for delopland.
- B101 Hovedoplandsnummer
- Dambrug
- Betegnelse beliggende udenfor kloakoplandet men som er kloakeret til offentlig kloakledning
- Eftervarende beliggende udenfor kloakoplandet men som er kloakeret til offentlig kloakledning
- Privat kloakopland

