




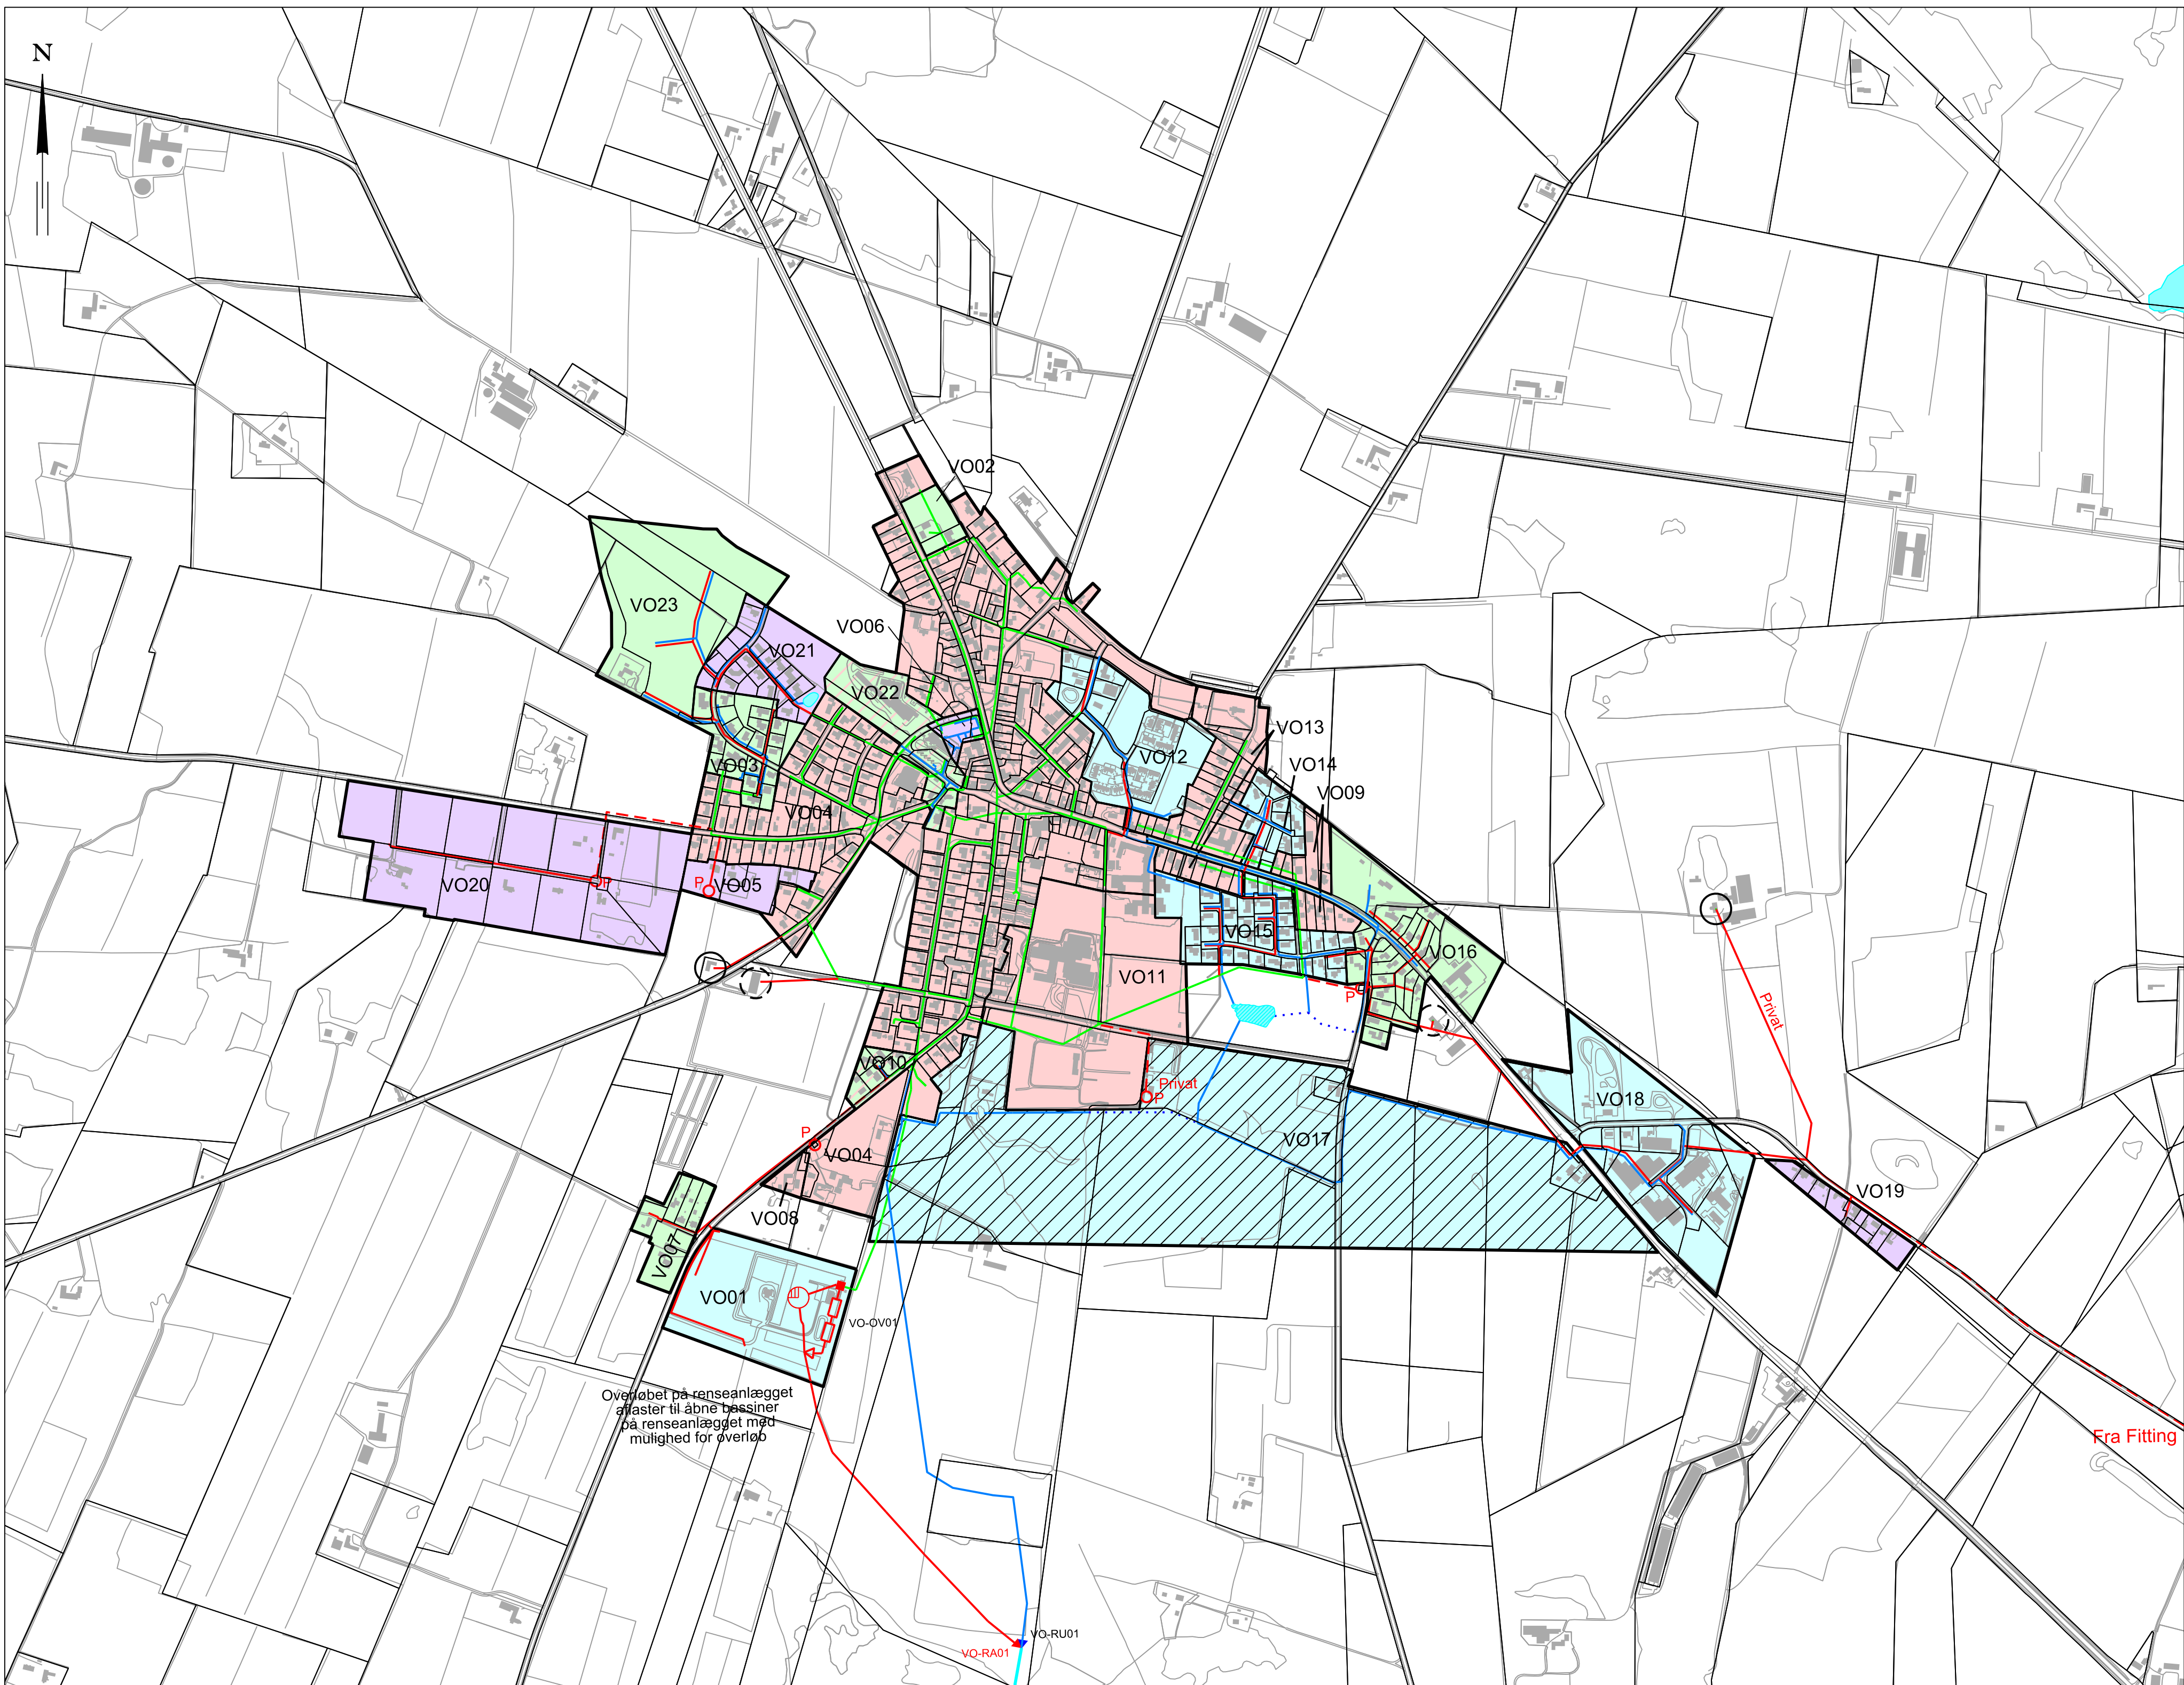


Vorbasse

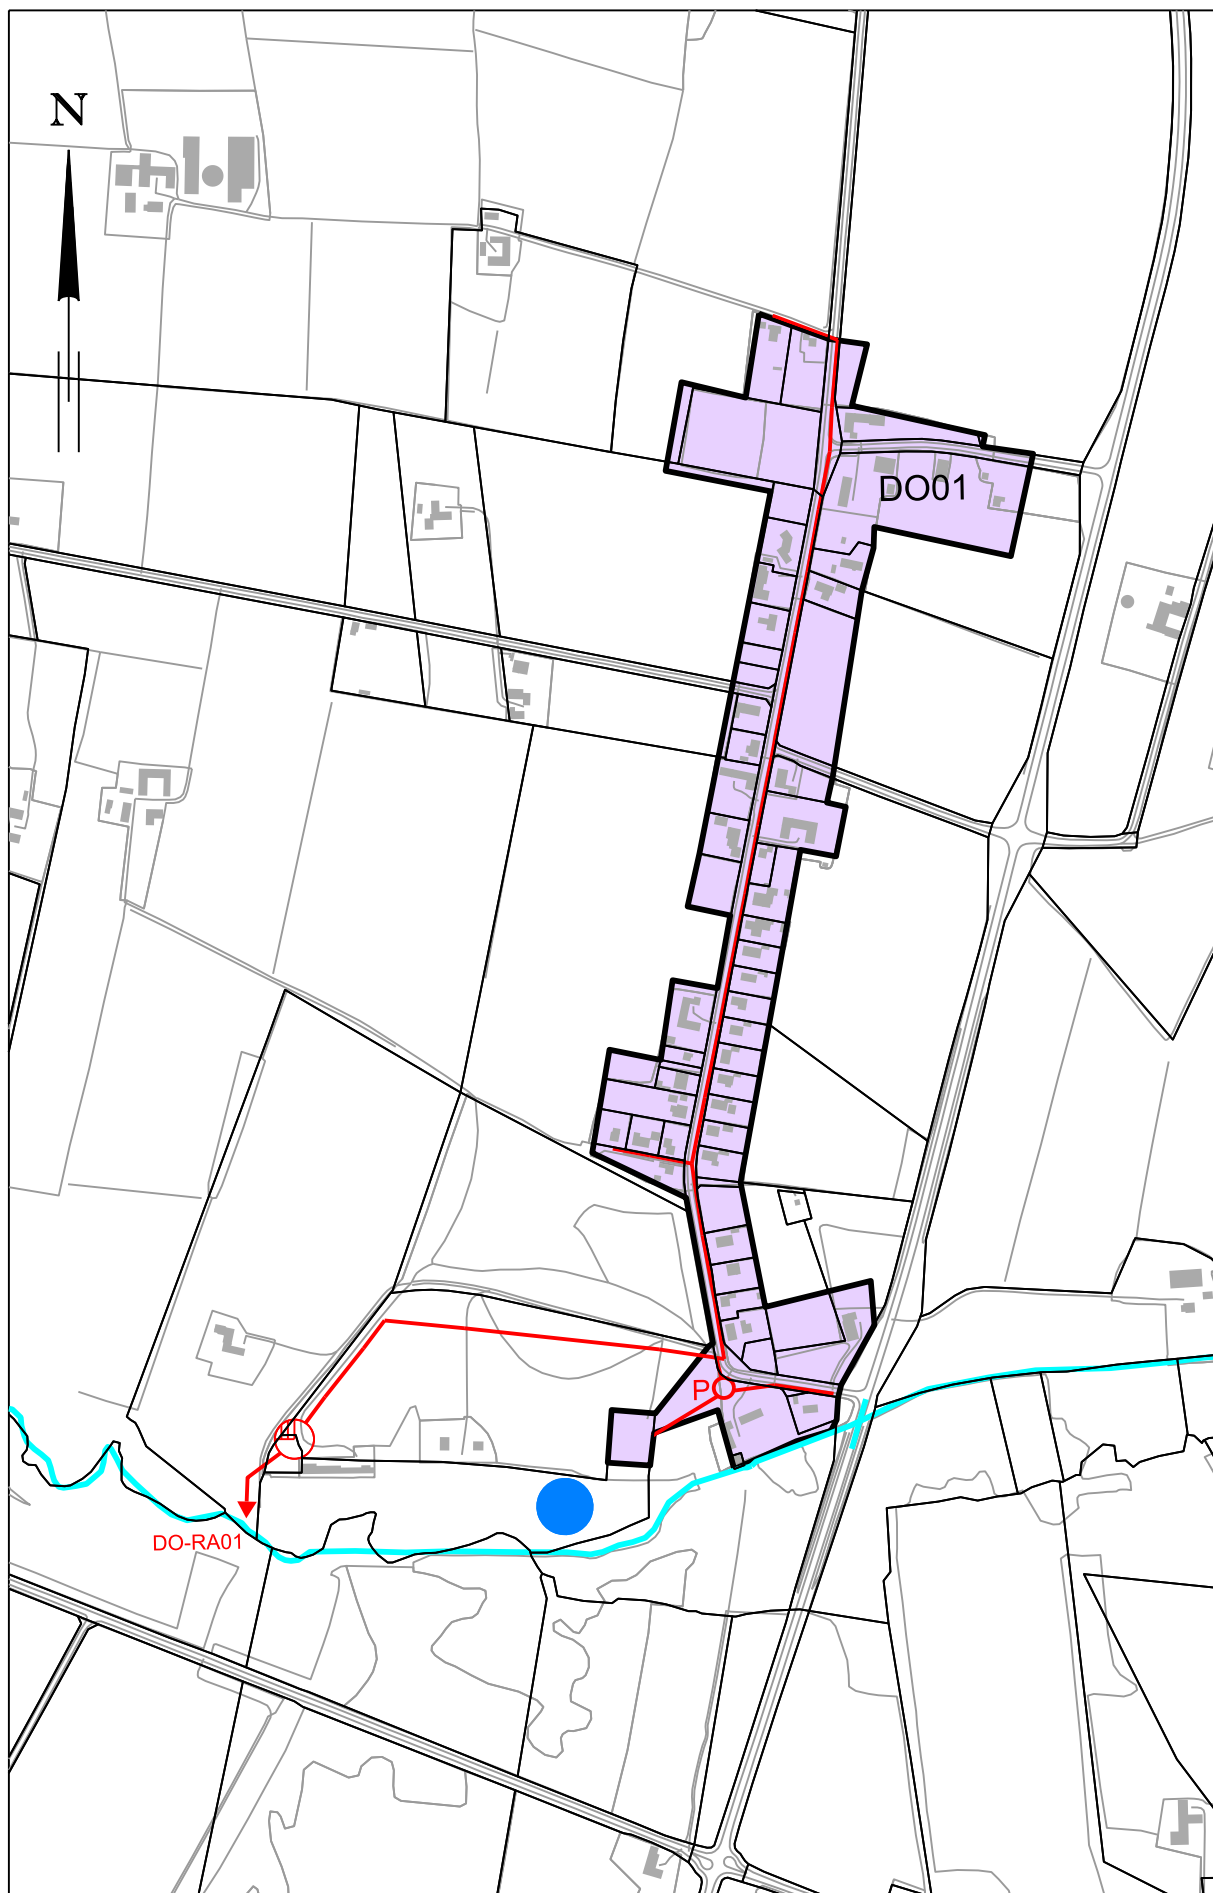

Donslund

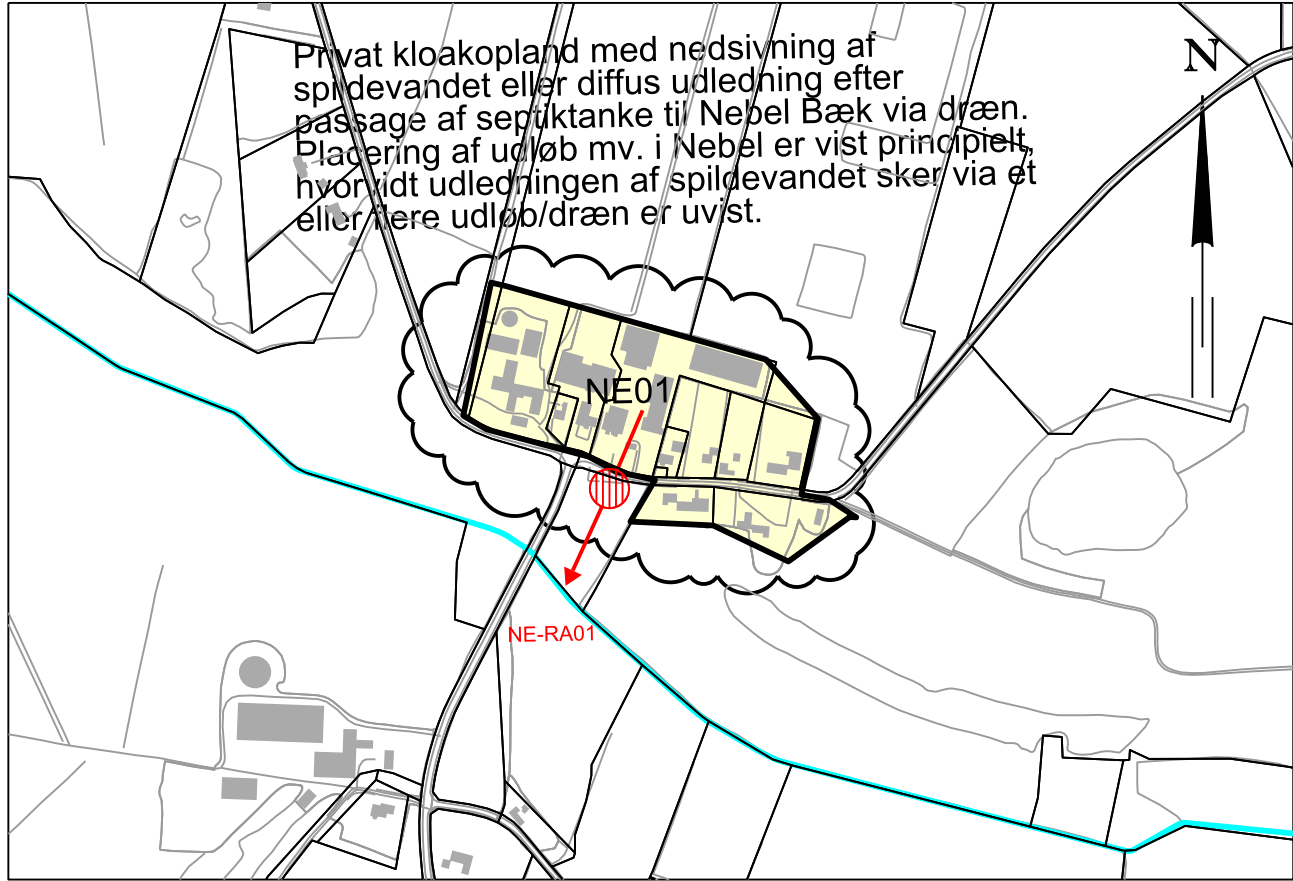

Nebel

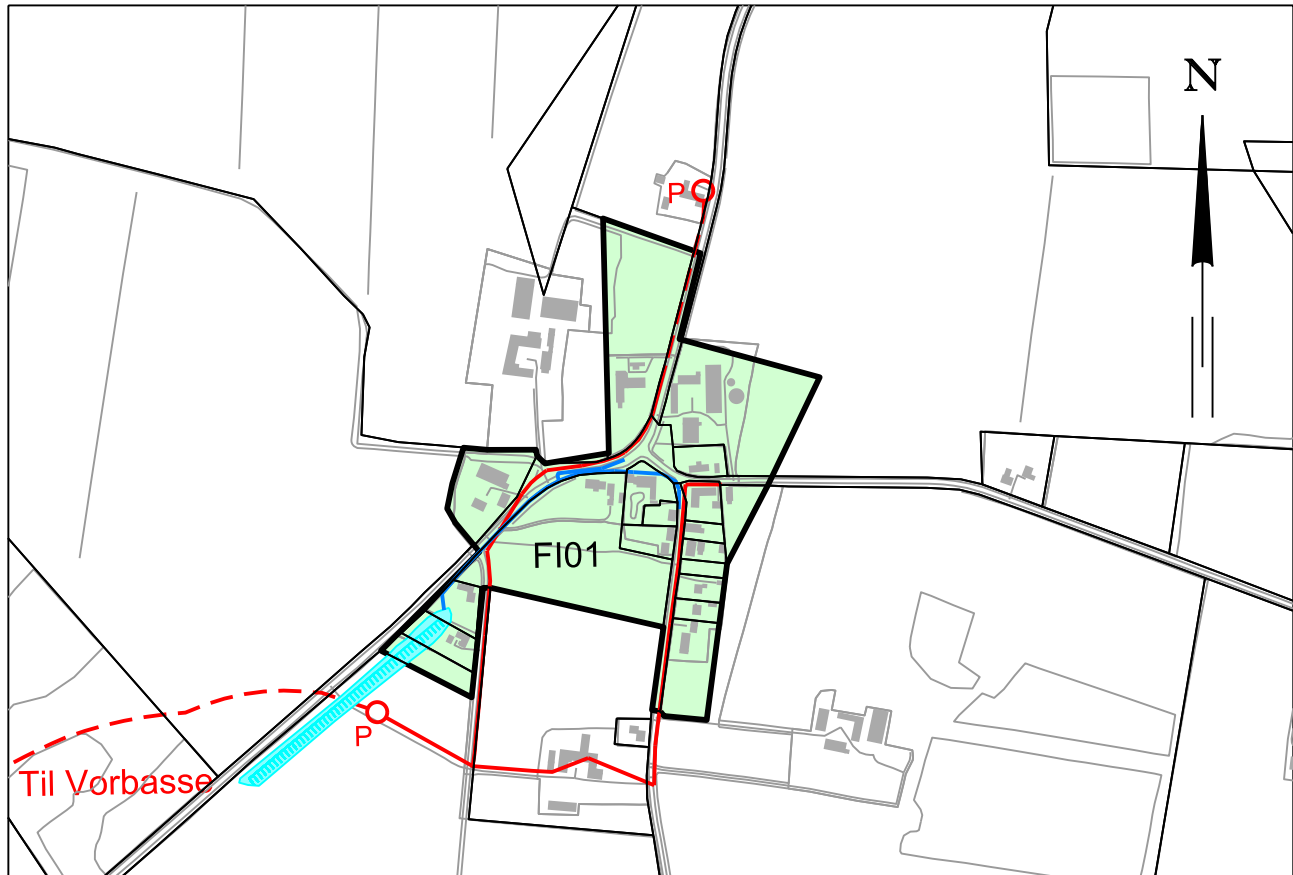

Fitting

Noter:

Placering af kloakledninger og bygværker m.v. er vejledende.
For en præcis placering af ledninger m.v. samt inddeling af oplande i deloplande, henvises til kommunens detaljerede tegningsgrundlag.
De viste kloakanlæg er som udgangspunkt offentlige med mindre der specifikt er angivet andet og derfor under kloakforsyningsansvarsområde.
Tegningsgrundlaget kan dog ikke anvendes som endegyldigt grundlag for fastlæggelse af ejer- og ansvarsforhold for de viste ledninger og bygværker og i konkrete sager herom henvises til Teknisk Forvaltning / Kloakforsyningen.
I forhold til tidligere spildevandsplan er udløbsnumrene ændret

Signaturer :

- Kommunegrænse
- Fælleskloakeret opland
- Separatkloakeret opland
- Fælleskloakeret opland (tagvand til faskiner, vejvand til fælleskloak)
- Separatkloakeret opland (tagvand til faskiner, vejvand til separat regnvandskloak til enten nedsvning eller udledning)
- Separatkloakeret opland med afledning af spildevand og regnvand til fælleskloak
- Spildevandskloakeret opland (tagvand nedsvnes på de enkelte grunde og vejvand nedsvnes lokalt langs vejene)
- Samlet bebyggelse med nedsvning eller diffus udledning via septiktanke til grøfter
- Kloakopland kun begrænset eller endnu ikke påbegyndt kloakeret
- Regnvandsledning / åben regnvandsgrøft under Billund Forsyning
- Spildevandsledning
- Fællesledning
- Trykledning (regnvand / spildevand/fælles)
- Regnvandspumpestation
- Spildevandspumpestation
- Fællesvandspumpestation
- Åbent regnvandsbassin udformet som sø med permanent vandspejl eller sø der indgår som del af regnvandssystemet
- Åbent regnvandsbassin uden permanent vandspejl
- Åbent anlæg til nedsvning af regnvand udformet som sø eller grøft evt. med frit vandspejl
- Nedsvningsanlæg for separat regnvand
- Rørbassin
- Lukket spildevandsbassin med overløb med nr.
- Åbent spildevandsbassin med nr.
- Overløbsbygværk med nr.
- Udløb fra overløbsbygværk
- Udløb af separat regnvand og evt. afløst spildevand fra overløbsbygværk
- Udløb af separat afledt regnvand
- Udløb af separat afledt regnvand fra nedsvningsbassin (udleder kun i sjældne tilfælde)
- Mekanisk, biologisk, kemisk renseanlæg
- Mekanisk, biologisk renseanlæg
- Mekanisk renseanlæg
- Udledning af spildevand fra ukloakerede ejendomme i samlede bebyggelser med individuelle anlæg til mekanisk rensning og udledning via dræn og grøfter til vandløb
- Offentligt vandløb (åbent/rørlagt)
- Skift i vandløbsnavn
- Privat vandløb/grøft (åbent/rørlagt)
- Sø
- Oplandsgrænse for hovedopland.
- Oplandsgrænse for delopland.
- BI01 Hovedoplandsnummer
- Dambrug
- Beboelse beliggende udenfor kloakoplandet men som er kloakeret til offentlig kloakledning
- Erhvervsjendom beliggende udenfor kloakoplandet men som er kloakeret til offentlig kloakledning
- Privat kloakopland



Spildevandsplan 2012-2018
Status: Vorbasse, Nørrebyvej, Fitting, Nebel og Donslund

Målestok: 1:7.500
Dato: Februar 2012
Sign.: BB
Tegn. nr.: S-04