


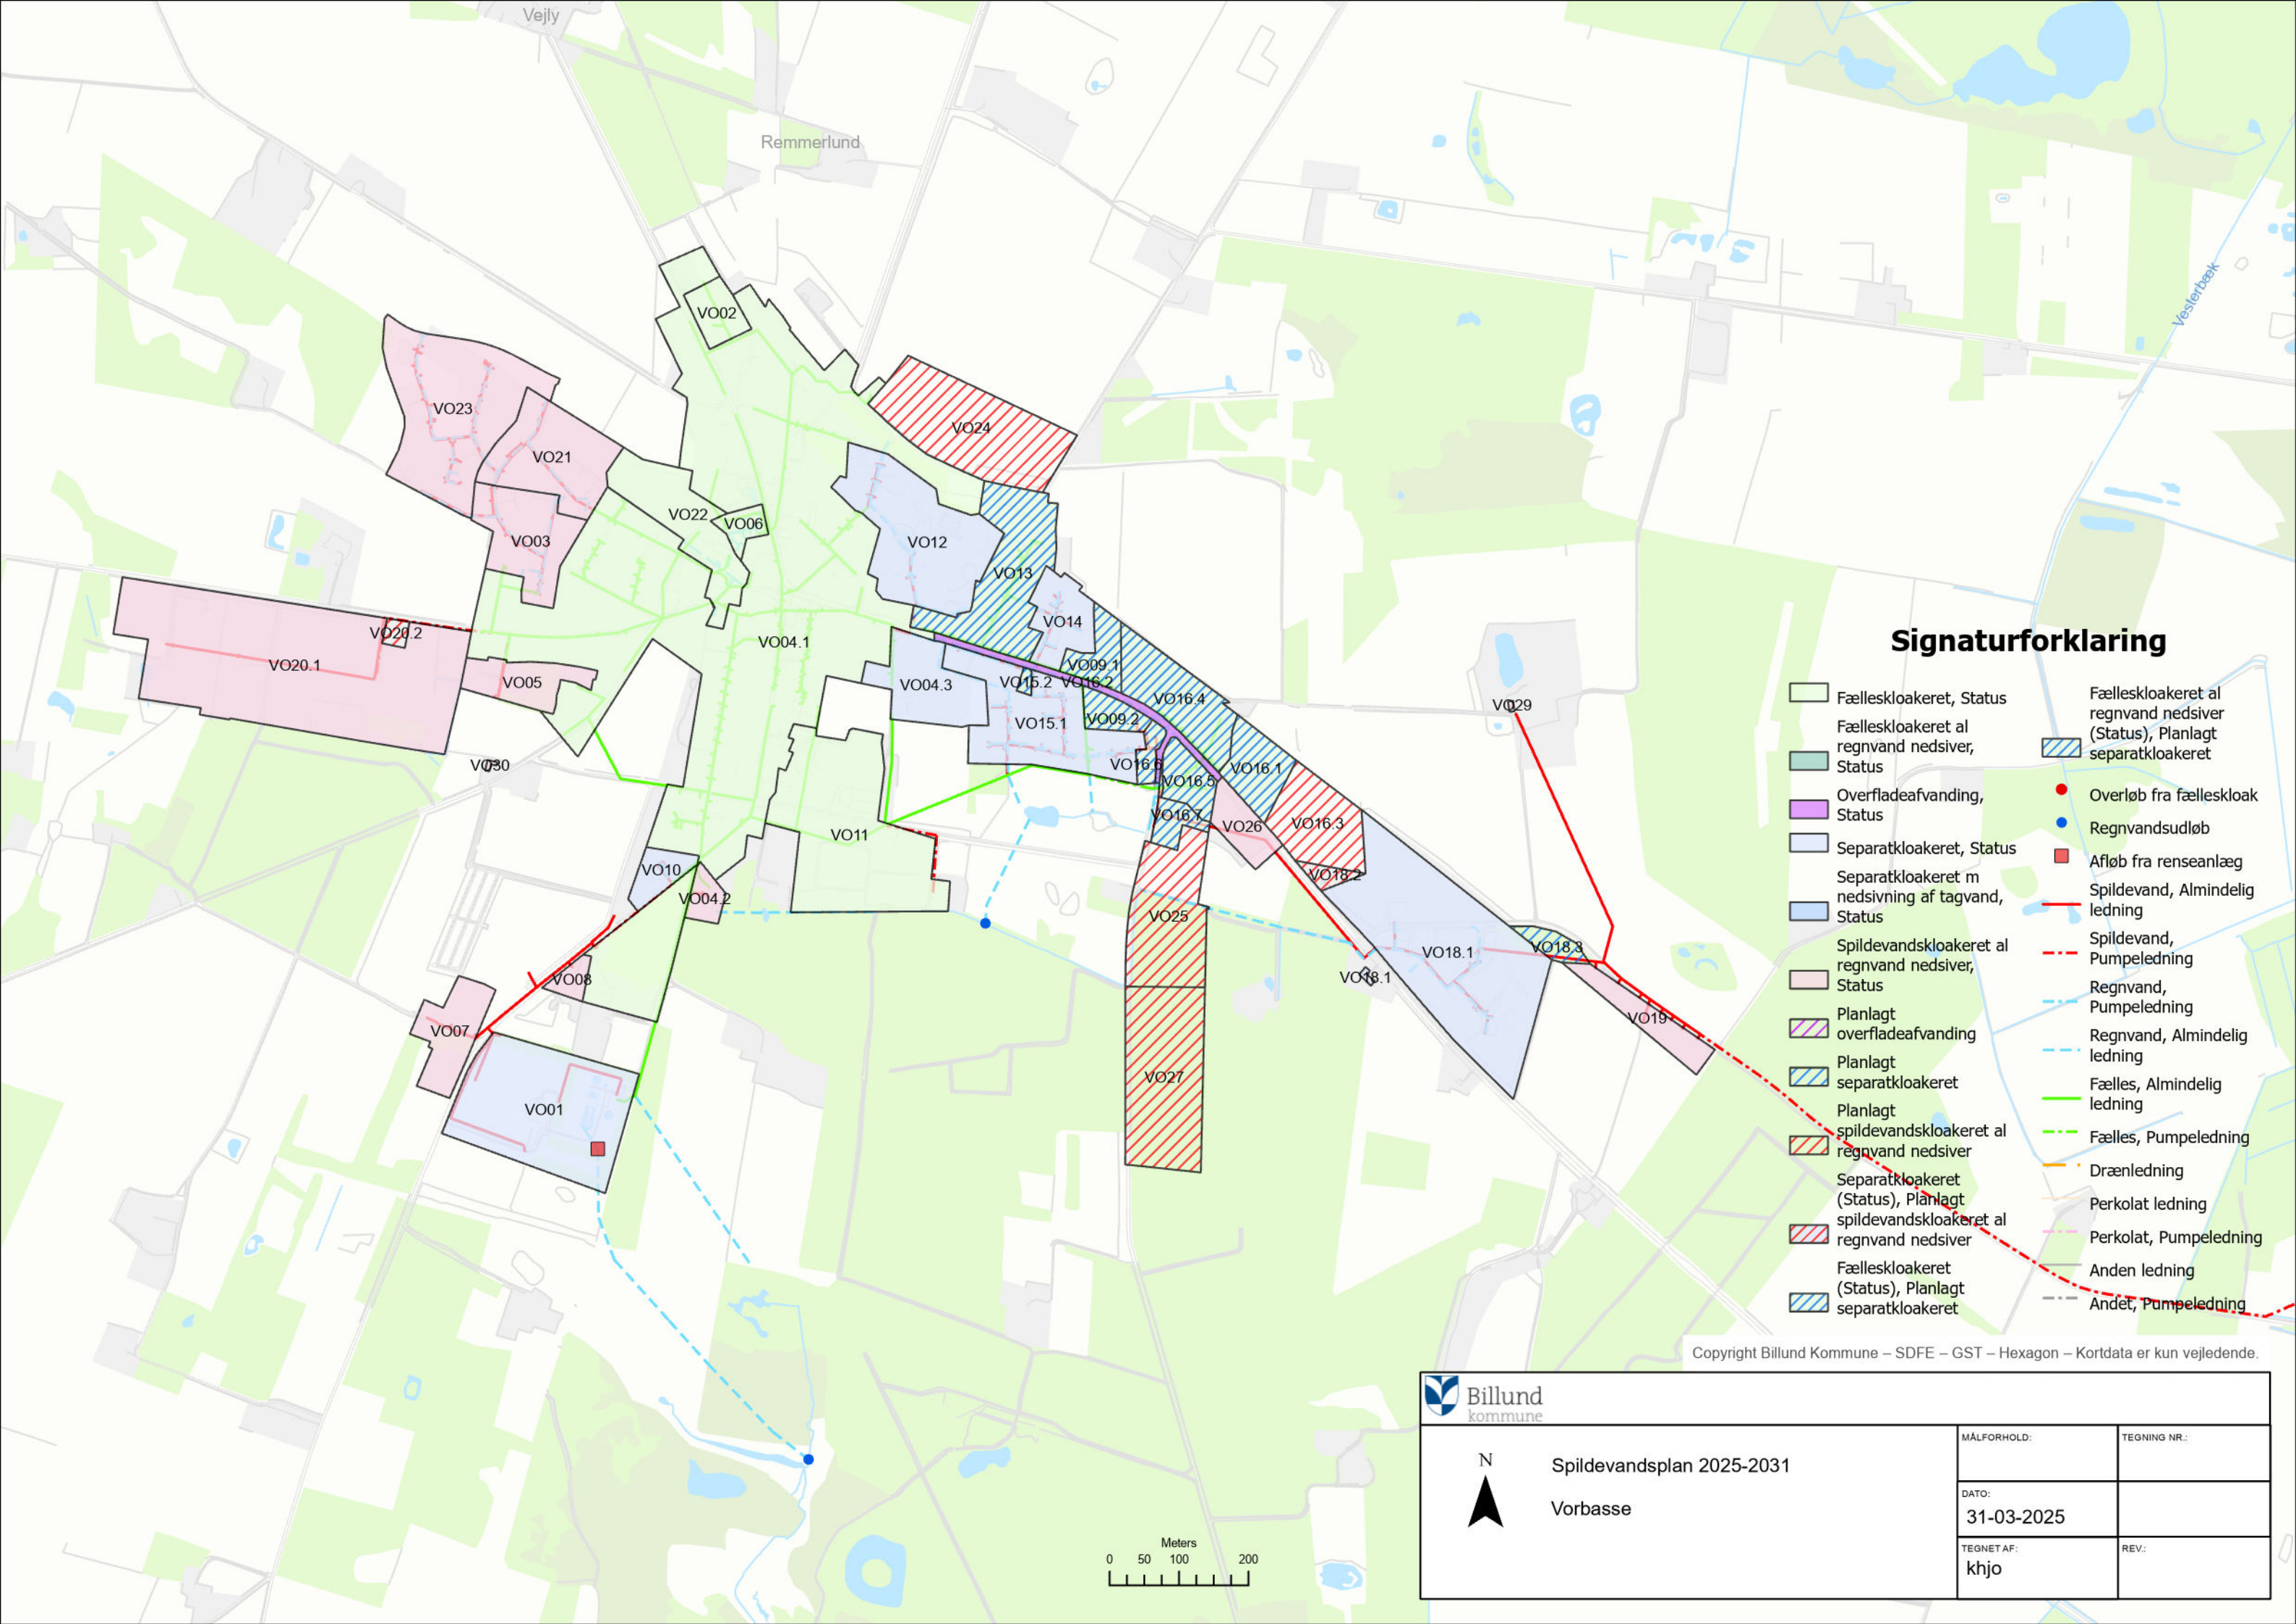

Signaturforklaring


- Fælleskloakeret, Status
 - Fælleskloakeret al regnvand nedsiver, Status
 - Overfladeafvanding, Status
 - Separatkloakeret, Status
 - Separatkloakeret m nedsivning af tagvand, Status
 - Spildevandskloakeret al regnvand nedsiver, Status
 - Planlagt overfladeafvanding
 - Planlagt separatkloakeret
 - Planlagt spildevandskloakeret al regnvand nedsiver
 - Separatkloakeret (Status), Planlagt spildevandskloakeret al regnvand nedsiver
 - Fælleskloakeret (Status), Planlagt separatkloakeret
- Fælleskloakeret al regnvand nedsiver (Status), Planlagt separatkloakeret
 - Overløb fra fælleskloak
 - Regnvandsudløb
 - Afløb fra renseanlæg
 - Spildevand, Almindelig ledning
 - Spildevand, Pumpeledning
 - Regnvand, Pumpeledning
 - Regnvand, Almindelig ledning
 - Fælles, Almindelig ledning
 - Fælles, Pumpeledning
 - Draenledning
 - Perkolat ledning
 - Perkolat, Pumpeledning
 - Anden ledning
 - Andet, Pumpeledning

Copyright Billund Kommune – SDfE – GST – Hexagon – Kortdata er kun vejledende.



Spildevandsplan 2025-2031

Vorbasse

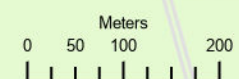

MÅLFORHOLD:	TEGNING NR.:
DATO:	
31-03-2025	
TEGNET AF:	REV.:
khjo	