


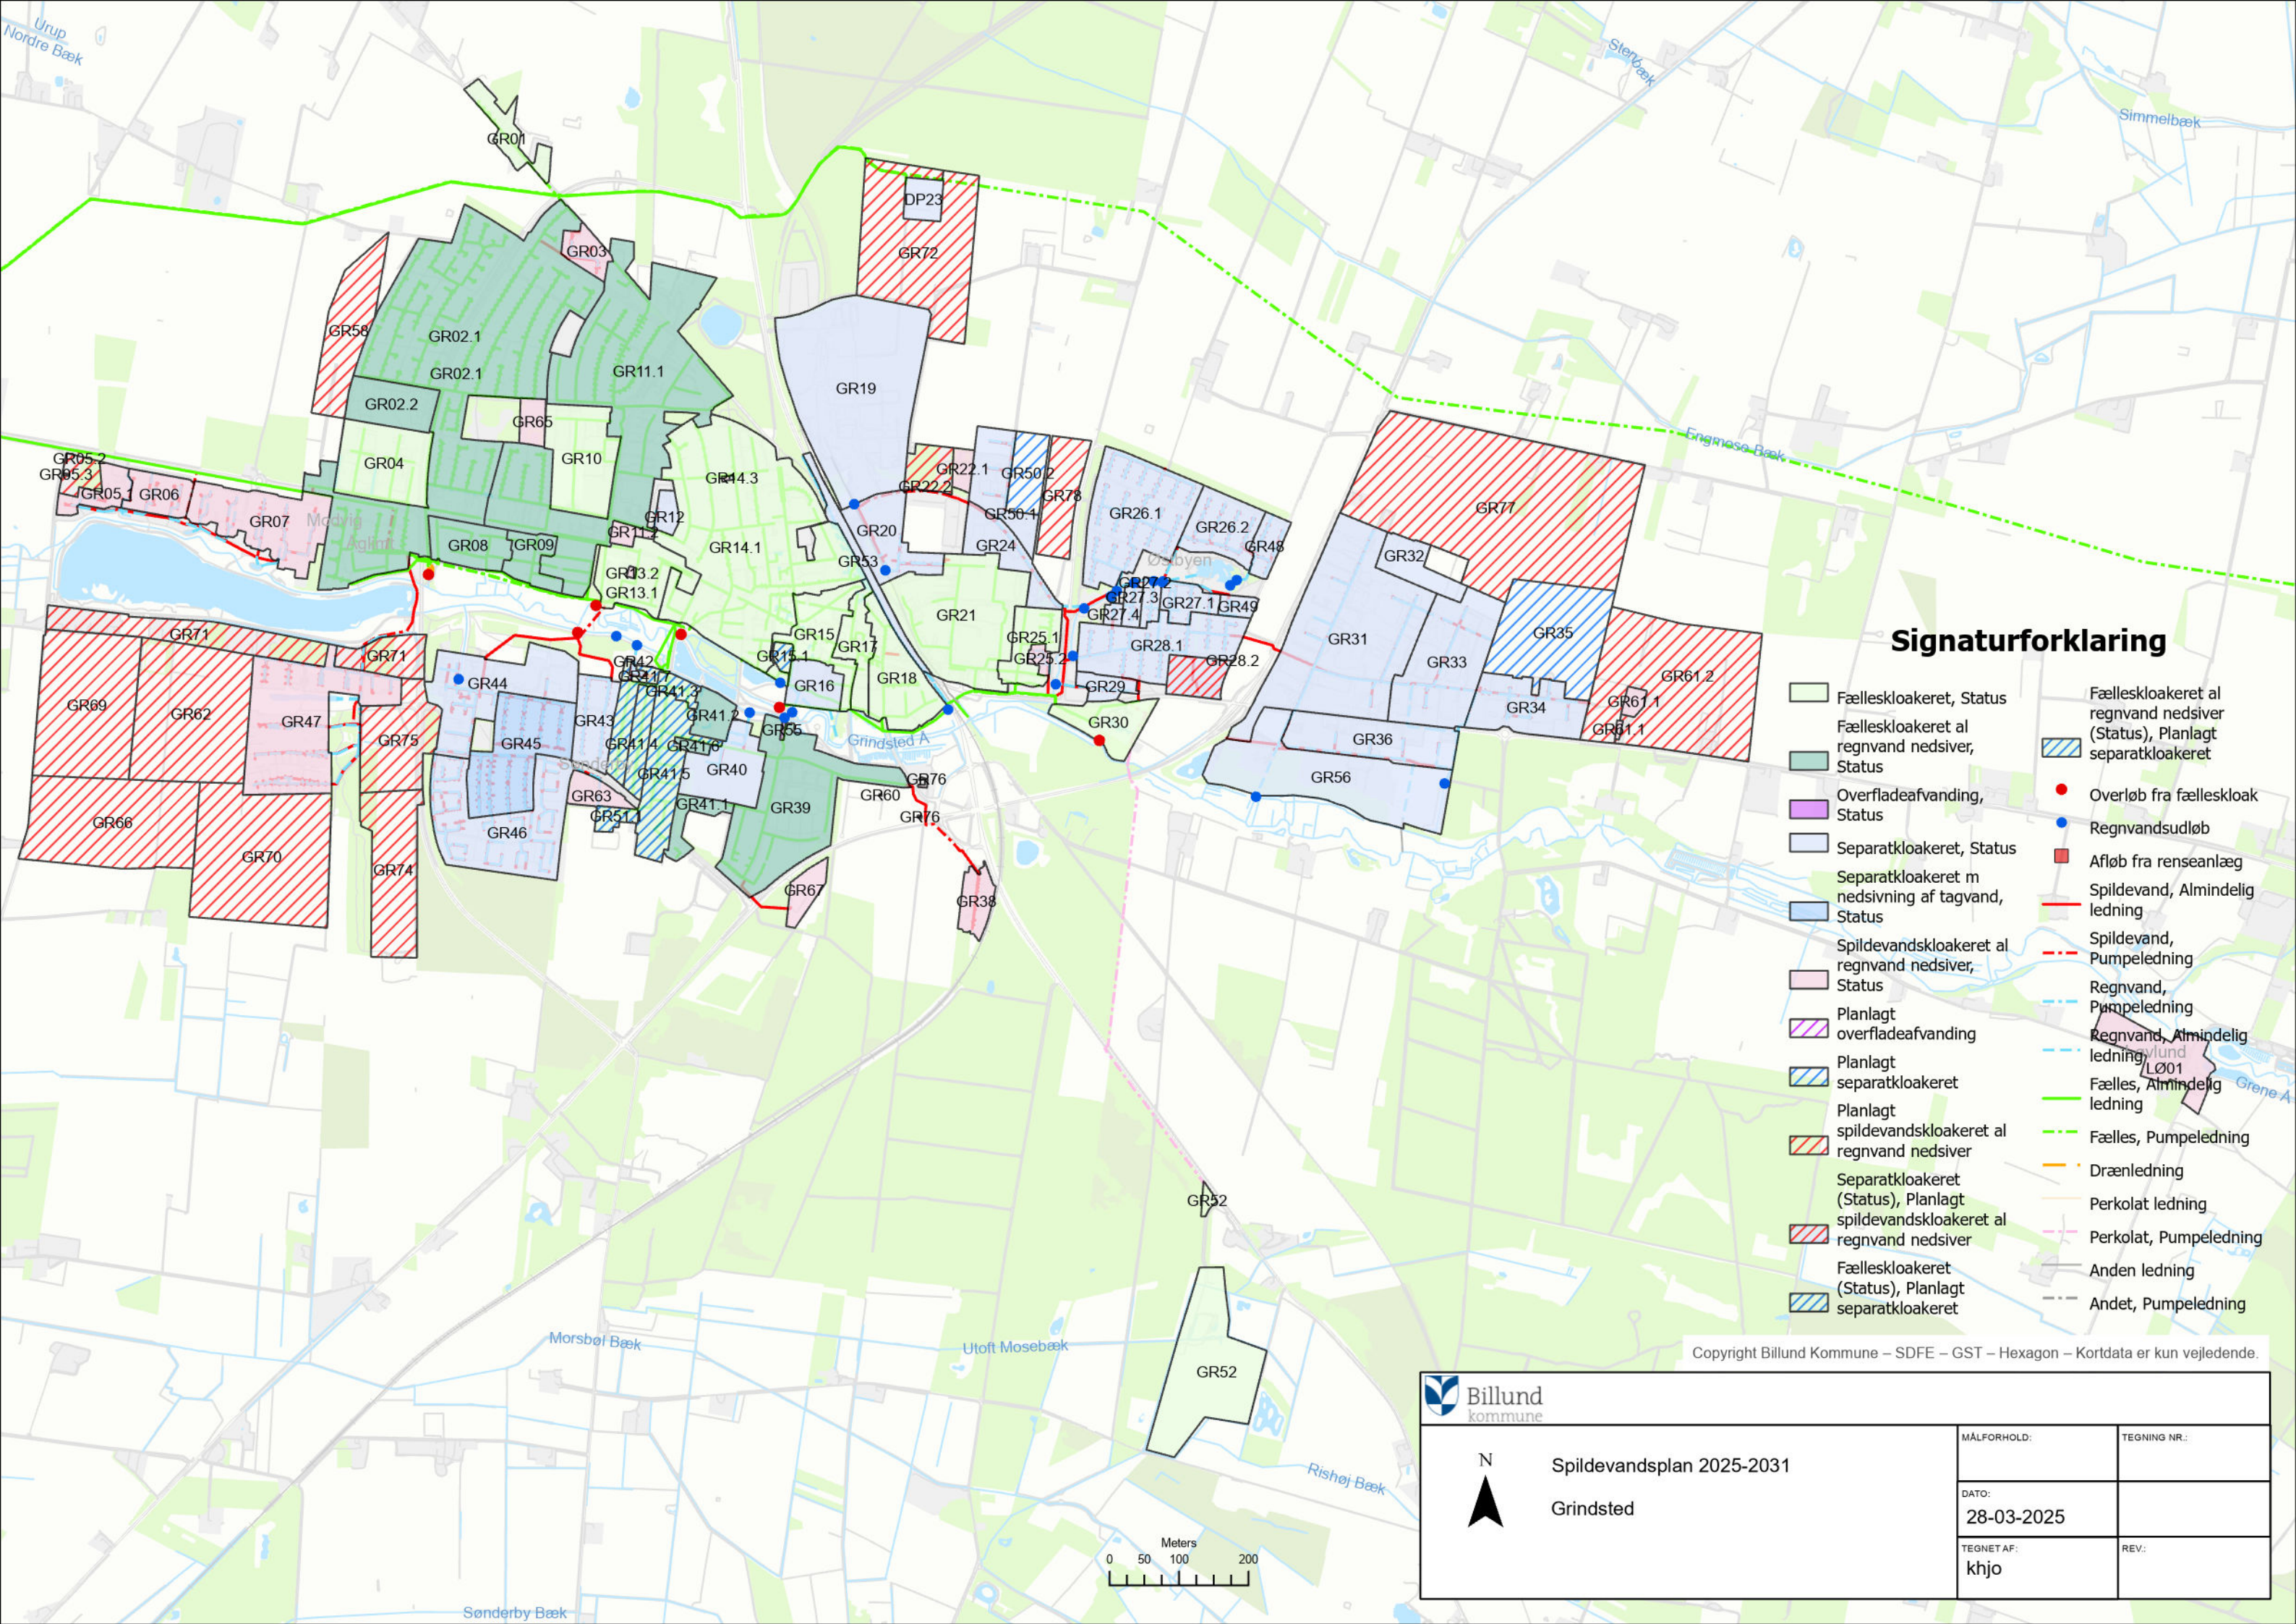

Signaturforklaring

- Fælleskloakeret, Status
- Fælleskloakeret al regnvand nedsiver, Status
- Overfladeafvandning, Status
- Separatkloakeret, Status
- Separatkloakeret m nedsivning af tagvand, Status
- Spildevandskloakeret al regnvand nedsiver, Status
- Planlagt overfladeafvandning
- Planlagt separatkloakeret
- Planlagt spildevandskloakeret al regnvand nedsiver
- Separatkloakeret (Status), Planlagt spildevandskloakeret al regnvand nedsiver
- Fælleskloakeret (Status), Planlagt separatkloakeret
- Fælleskloakeret al regnvand nedsiver (Status), Planlagt separatkloakeret
- Overløb fra fælleskloak
- Regnvandsudløb
- Afløb fra renseanlæg
- Spildevand, Almindelig ledning
- Spildevand, Pumpeledning
- Regnvand, Pumpeledning
- Regnvand, Almindelig ledning
- Fælles, Almindelig ledning
- Fælles, Pumpeledning
- Drænledning
- Perkolat ledning
- Perkolat, Pumpeledning
- Anden ledning
- Andet, Pumpeledning

Copyright Billund Kommune – SDfE – GST – Hexagon – Kortdata er kun vejledende.



Spildevandsplan 2025-2031

Grindsted

MÅLFORHOLD:	TEGNING NR.:
DATO:	
28-03-2025	
TEGNET AF:	REV.:
khjo	

