


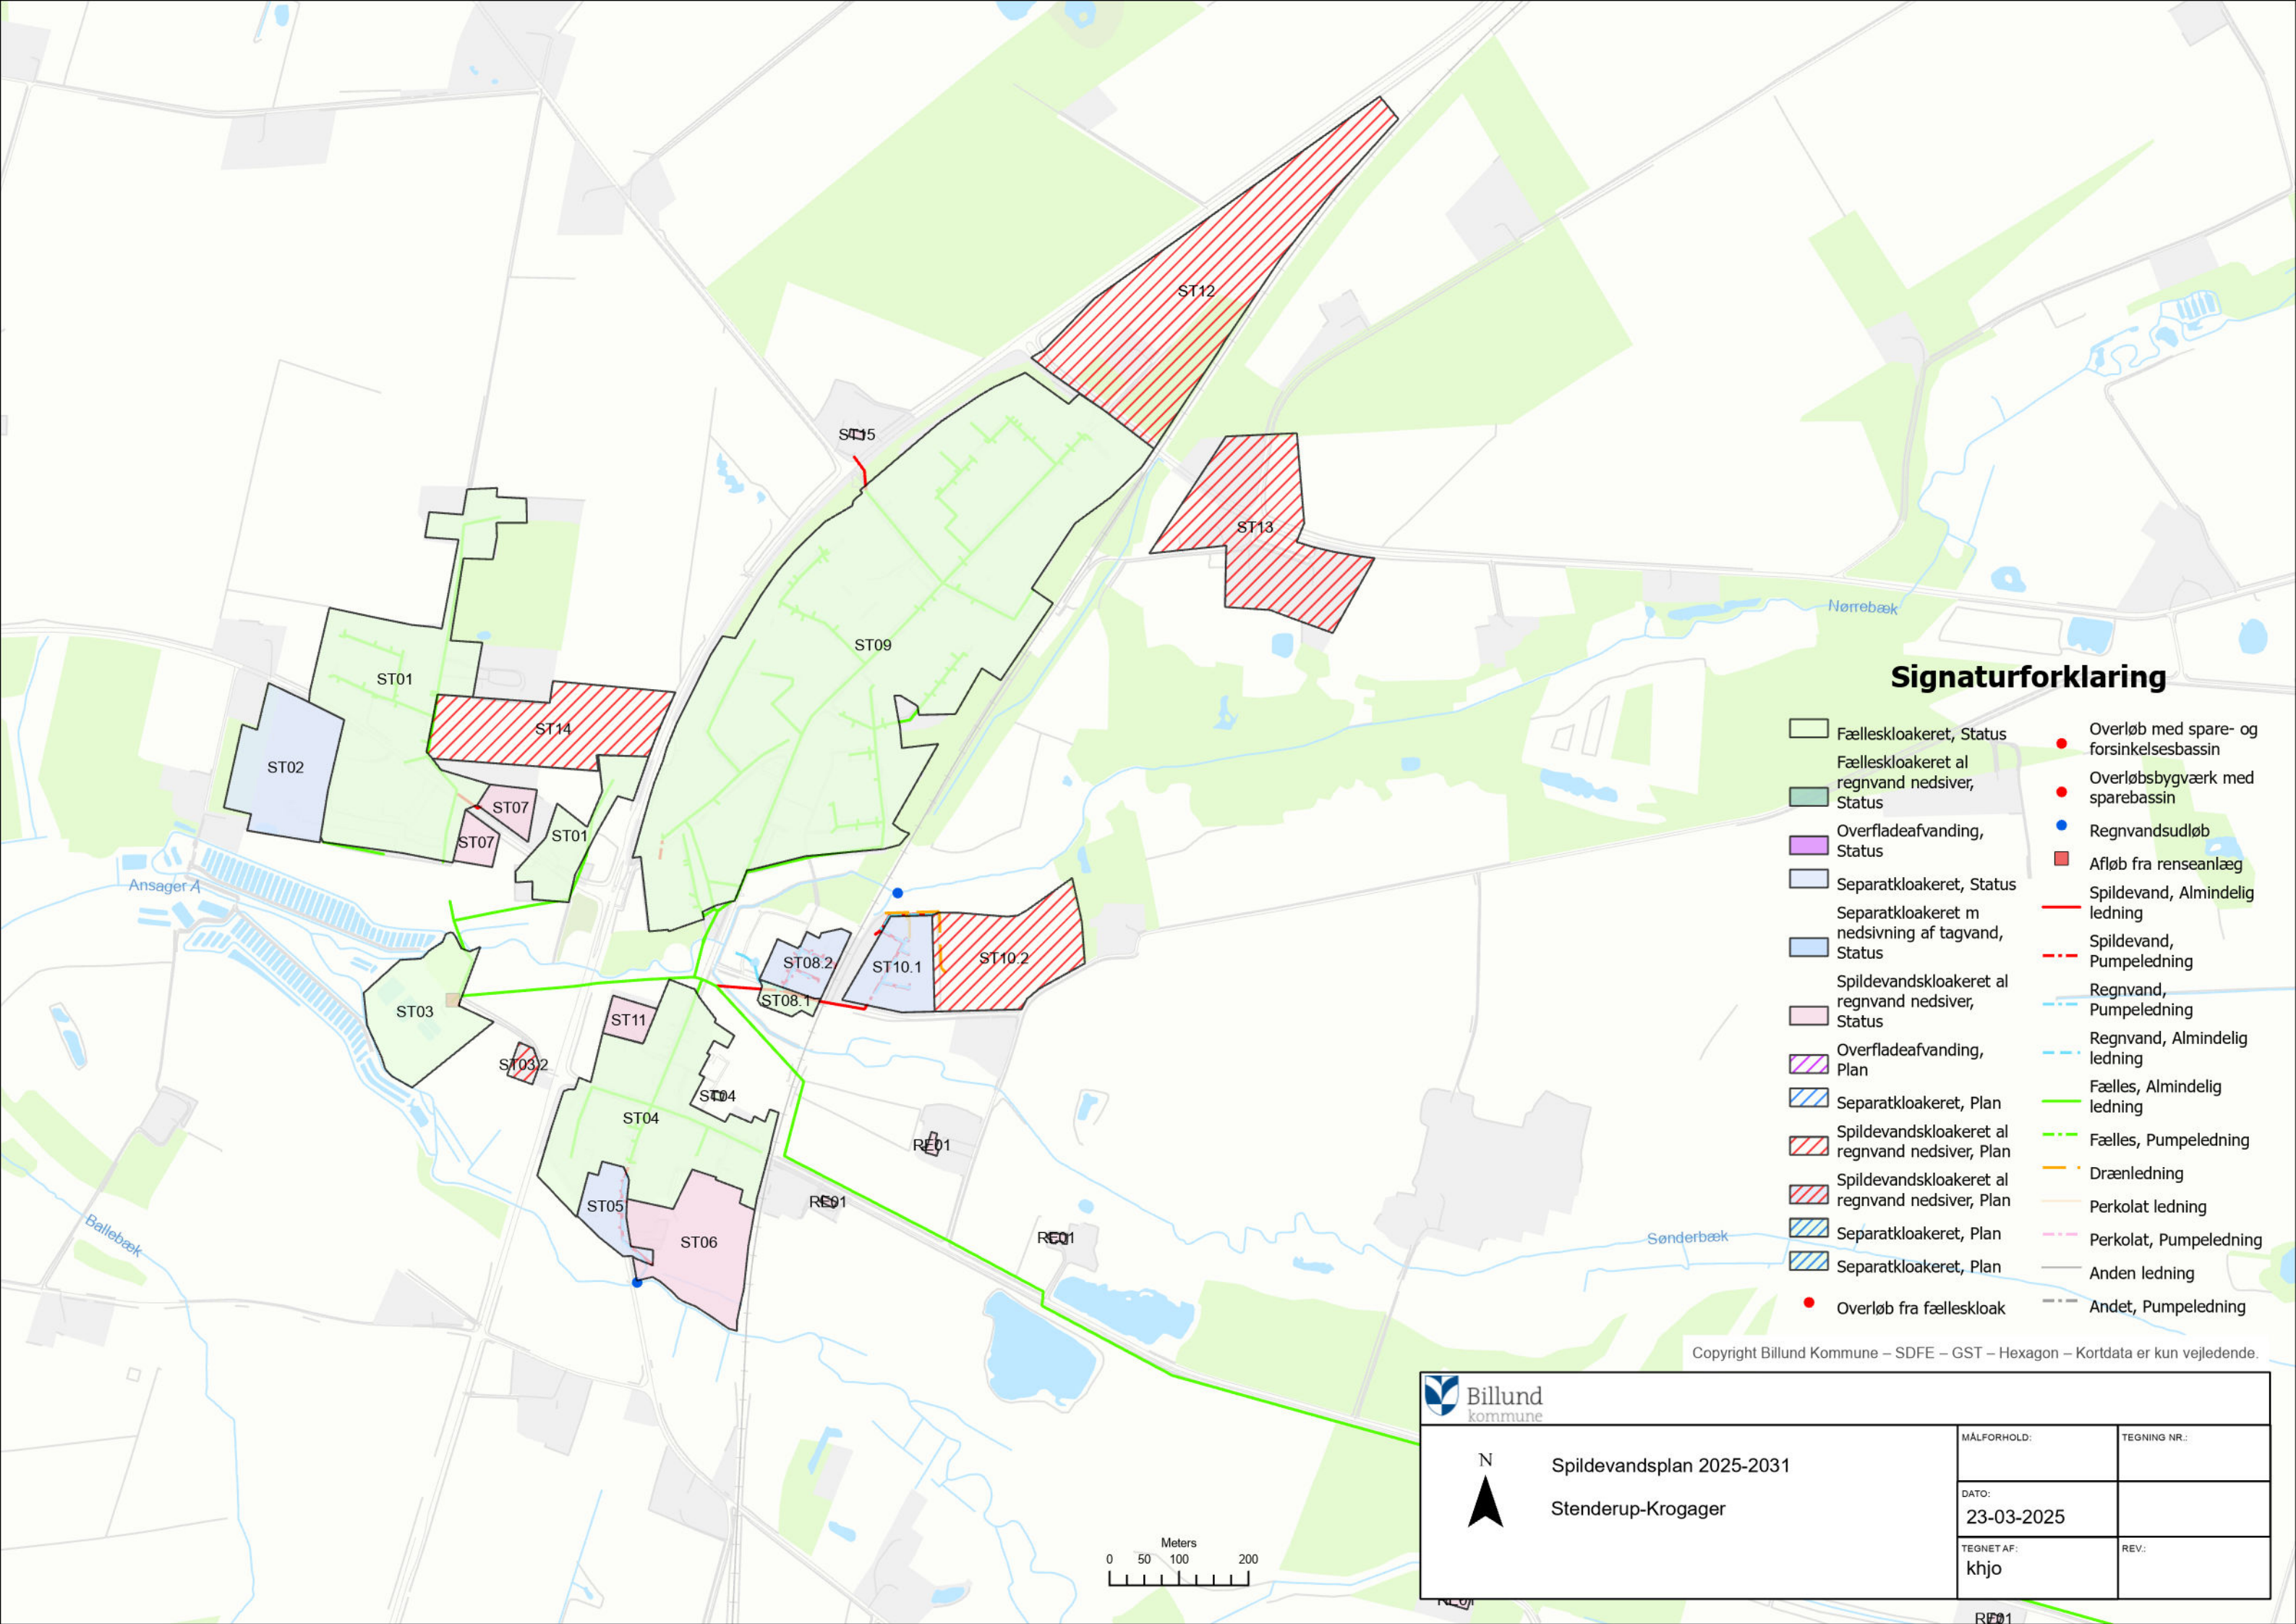

Signaturforklaring

- Fælleskloakeret, Status

Fælleskloakeret al regnvand nedsiver, Status

Overfladeafvanding, Status

Separatkloakeret, Status

Separatkloakeret m nedsivning af tagvand, Status

Spildevandskloakeret al regnvand nedsiver, Status

Overfladeafvanding, Plan

Separatkloakeret, Plan

Spildevandskloakeret al regnvand nedsiver, Plan

Spildevandskloakeret al regnvand nedsiver, Plan

Separatkloakeret, Plan


Separatkloakeret, Plan

Overløb fra fælleskloak
- Overløb med spare- og forsinkelsesbassin
- Overløbsbygværk med sparebassin
- Regnvandsudløb
- Afløb fra renseanlæg
- Spildevand, Almindelig ledning
- Spildevand, Pumpeledning
- Regnvand, Pumpeledning
- Regnvand, Almindelig ledning
- Fælles, Almindelig ledning
- Fælles, Pumpeledning
- Drænledning
- Perkolat ledning
- Perkolat, Pumpeledning
- Anden ledning
- Andet, Pumpeledning

Copyright Billund Kommune – SDfE – GST – Hexagon – Kortdata er kun vejledende.



Spildevandsplan 2025-2031
Stenderup-Krogager

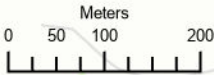

MÅLFORHOLD:	TEGNING NR.:
DATO: 23-03-2025	
TEGNET AF: khjo	REV.: