


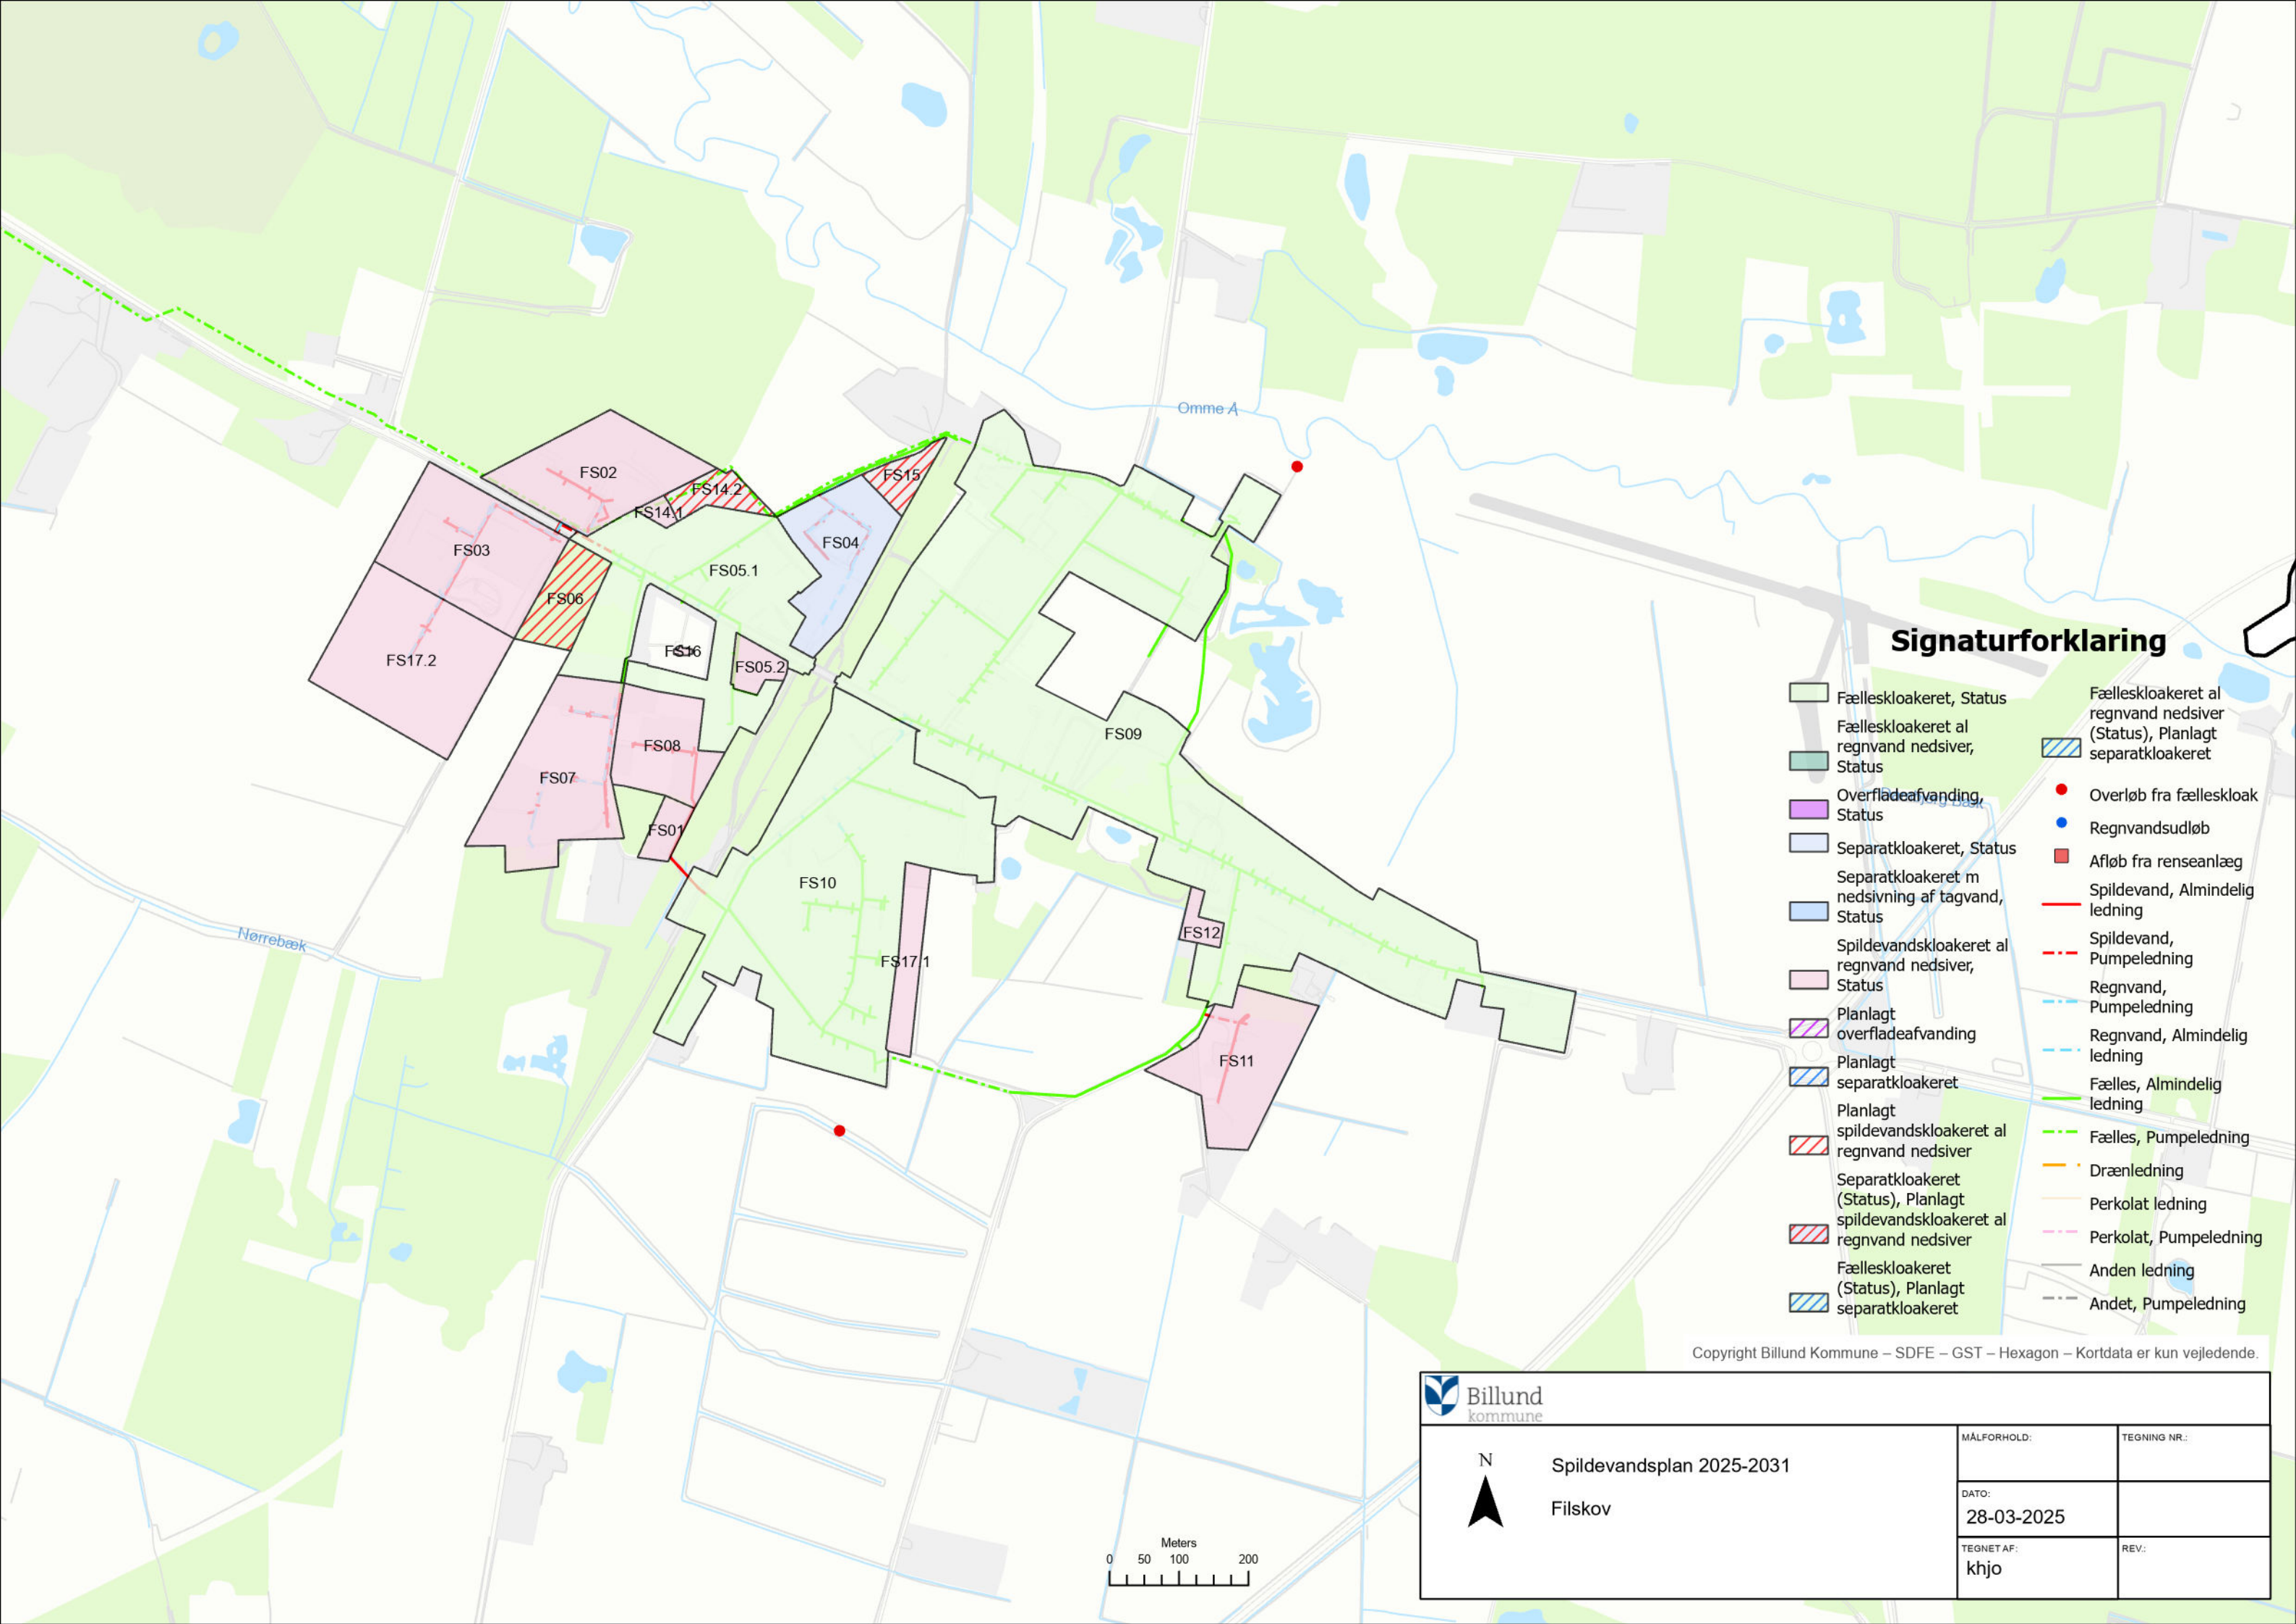

Signaturforklaring


- | | |
|---|--|
| Fælleskloakeret, Status | Fælleskloakeret al regnvand nedsiver (Status), Planlagt separatkloakeret |
| Fælleskloakeret al regnvand nedsiver, Status | Overløb fra fælleskloak |
| Overfladeafvanding, Status | Regnvandsudløb |
| Separatkloakeret, Status | Afløb fra renseanlæg |
| Separatkloakeret m nedsivning af tagvand, Status | Spildevand, Almindelig ledning |
| Spildevandskloakeret al regnvand nedsiver, Status | Spildevand, Pumpeledning |
| Planlagt overfladeafvanding | Regnvand, Pumpeledning |
| Planlagt separatkloakeret | Regnvand, Almindelig ledning |
| Planlagt spildevandskloakeret al regnvand nedsiver | Fælles, Almindelig ledning |
| Separatkloakeret (Status), Planlagt spildevandskloakeret al regnvand nedsiver | Fælles, Pumpeledning |
| Fælleskloakeret (Status), Planlagt separatkloakeret | Drænledning |
| | Perkolat ledning |
| | Perkolat, Pumpeledning |
| | Anden ledning |
| | Andet, Pumpeledning |

Copyright Billund Kommune – SDfE – GST – Hexagon – Kortdata er kun vejledende.



Spildevandsplan 2025-2031

Filskov

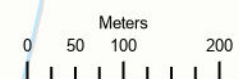

MÅLFORHOLD:	TEGNING NR.:
DATO:	
28-03-2025	
TEGNET AF:	REV.:
khjo	