


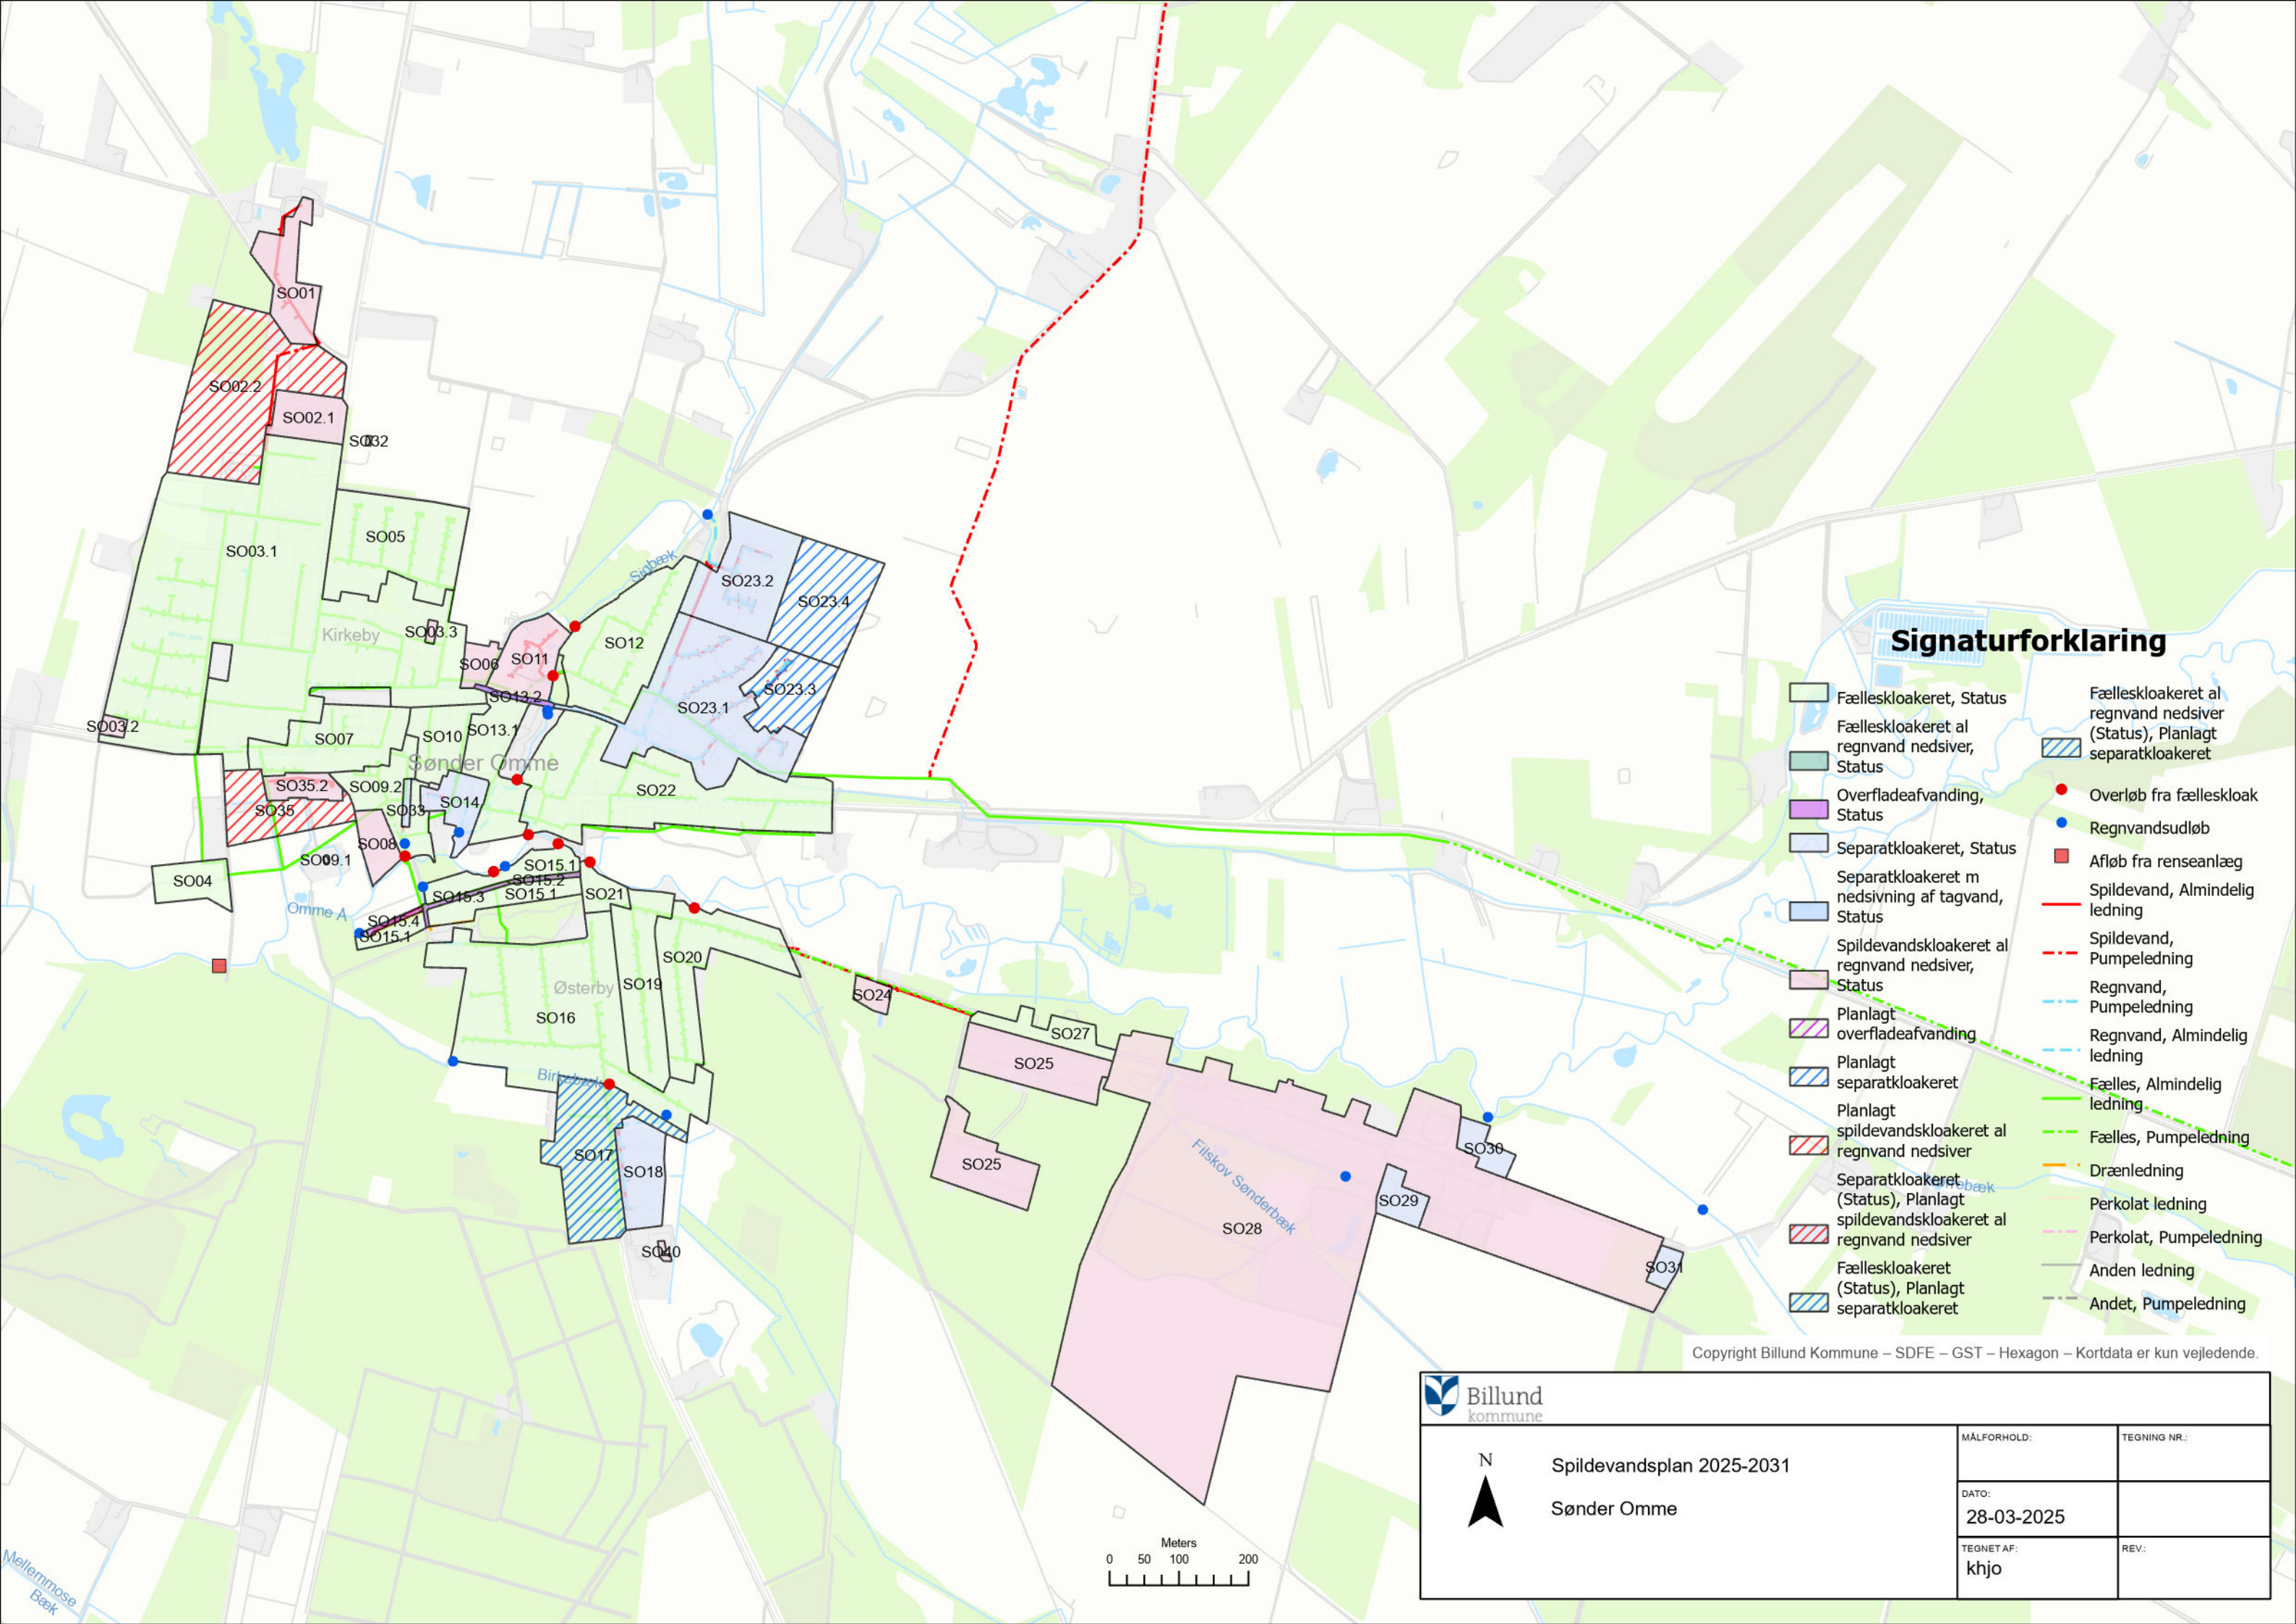

Signaturforklaring

- Fælleskloakeret, Status

Fælleskloakeret al regnvand nedsiver, Status

Overfladeafvanding, Status

Separatkloakeret, Status

Separatkloakeret m nedsivning af tagvand, Status

Spildevandskloakeret al regnvand nedsiver, Status

Planlagt overfladeafvanding

Planlagt separatkloakeret

Planlagt spildevandskloakeret al regnvand nedsiver

Separatkloakeret (Status), Planlagt spildevandskloakeret al regnvand nedsiver

Fælleskloakeret (Status), Planlagt separatkloakeret

Fælleskloakeret al regnvand nedsiver (Status), Planlagt separatkloakeret

Overløb fra fælleskloak

Regnvandsudløb

Afløb fra renseanlæg

Spildevand, Almindelig ledning

Spildevand, Pumpeledning

Regnvand, Pumpeledning

Regnvand, Almindelig ledning

Fælles, Almindelig ledning

Fælles, Pumpeledning

Drænledning

Perkolat ledning

Perkolat, Pumpeledning

Anden ledning

Andet, Pumpeledning

Copyright Billund Kommune – SDfE – GST – Hexagon – Kortdata er kun vejledende.

N

Spildevandsplan 2025-2031

Sønder Omme

MÅLFORHOLD:

TEGNING NR.:

DATO:

28-03-2025

TEGNET AF:

khjo

REV.:

