


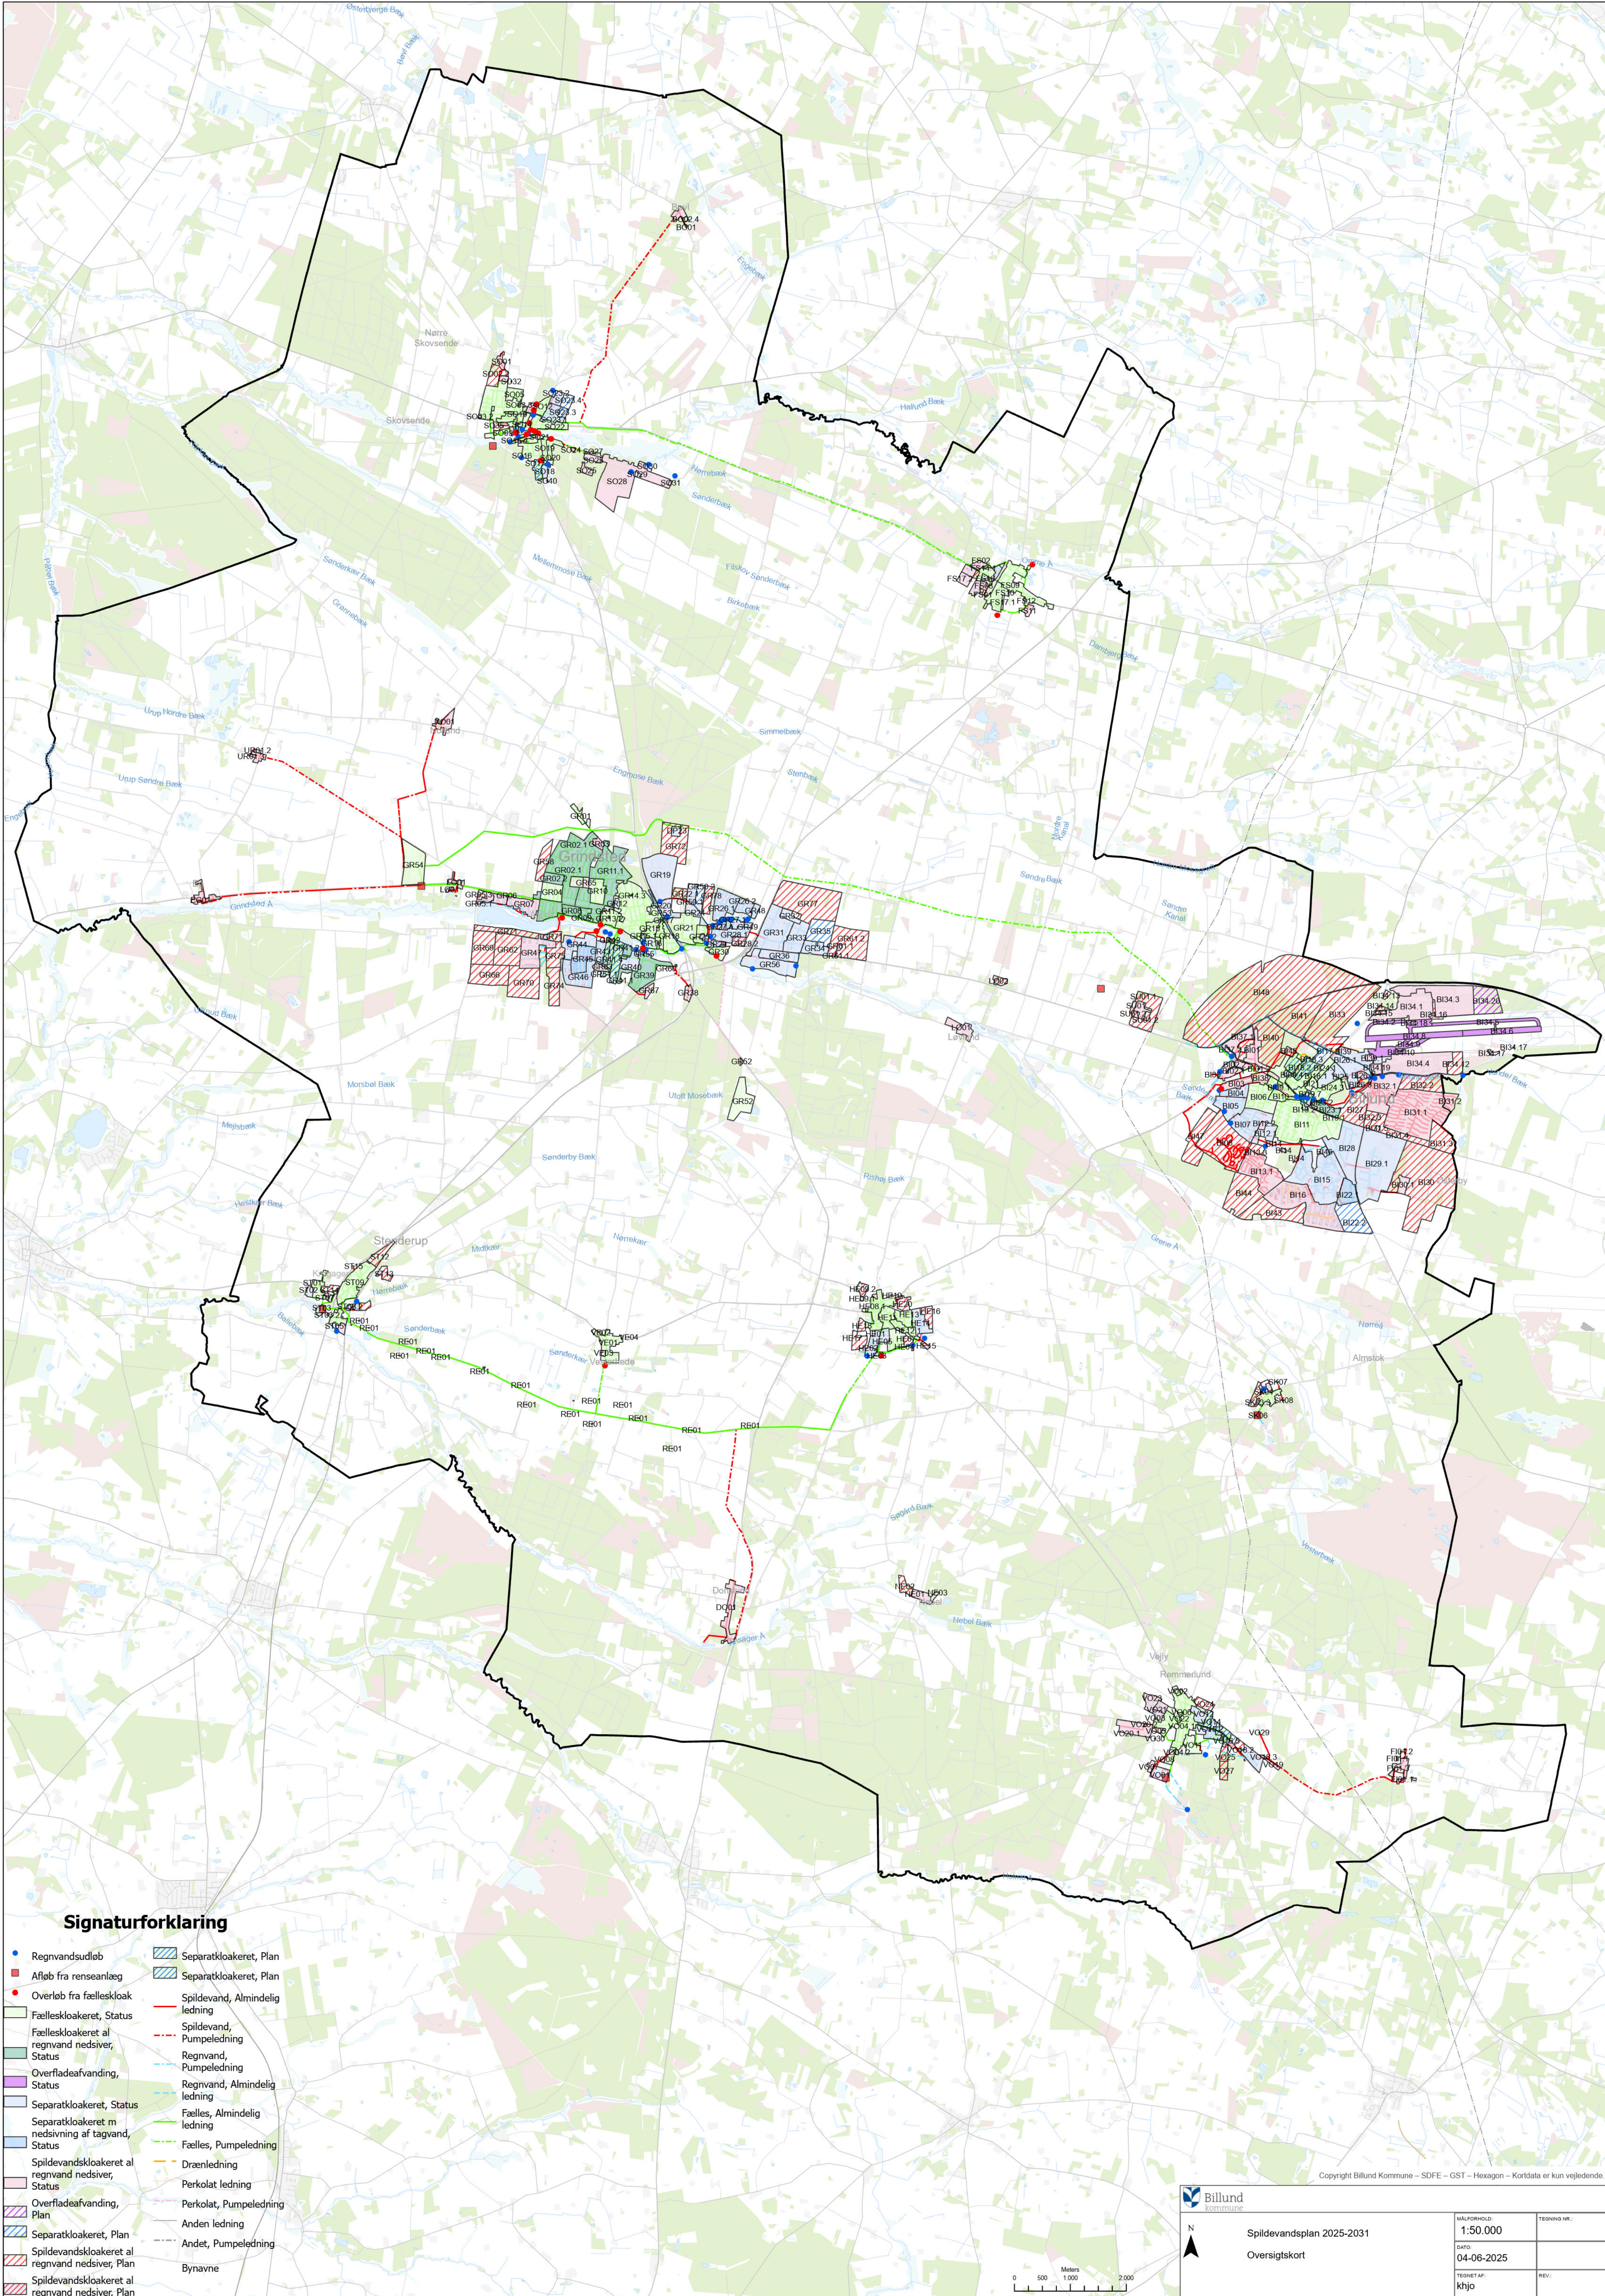

Signaturforklaring

- Regnvandsudløb
- Afløb fra renseanlæg
- Overløb fra fælleskloak
- Fælleskloakeret, Status
- Fælleskloakeret al regnvand nedsiver, Status
- Overfladeafvanding, Status
- Separatkloakeret, Status
- Separatkloakeret m nedsivning af tagvand, Status
- Spildevandskloakeret al regnvand nedsiver, Status
- Overfladeafvanding, Plan
- Separatkloakeret, Plan
- Spildevandskloakeret al regnvand nedsiver, Plan
- Spildevandskloakeret al regnvand nedsiver, Plan
- Separatkloakeret, Plan
- Spildevand, Almindelig ledning
- Spildevand, Pumpeledning
- Regnvand, Pumpeledning
- Regnvand, Almindelig ledning
- Fælles, Almindelig ledning
- Fælles, Pumpeledning
- Drænledning
- Perkolat ledning
- Perkolat, Pumpeledning
- Anden ledning
- Andet, Pumpeledning
- Bynavne

Copyright Billund Kommune – SDPE – GST – Hexagon – Kortdata er kun vejledende.



Spildevandsplan 2025-2031
Oversigtskort

MÅLFORHOLD: 1:50.000	TEGNING NR.:
DATO: 04-06-2025	
TEGNET AF: khjo	REV.: